



COMUNE DI CASTILENTI  
Provincia di Teramo

NOME PROGETTO

# PIANO REGOLATORE CIMITERIALE

Approvato con delibera del C.C. n. ....29..... del .....30 SET 2016

RESPONSABILE AREA TECNICA

Geom. Biagio Lupinetti

RUP

Geom. Biagio Lupinetti

PROGETTISTA

Arch. Alessandro Di Fabio

TITOLO DOCUMENTO


## PLANIMETRIA GENERALE CAMPO 1 - TUMULAZIONE A TERRA -

SCALA  
1:100

ELABORATO N.  
6.1  
Rev. n. 1 del 13 luglio 2016

N. FOGLI

-

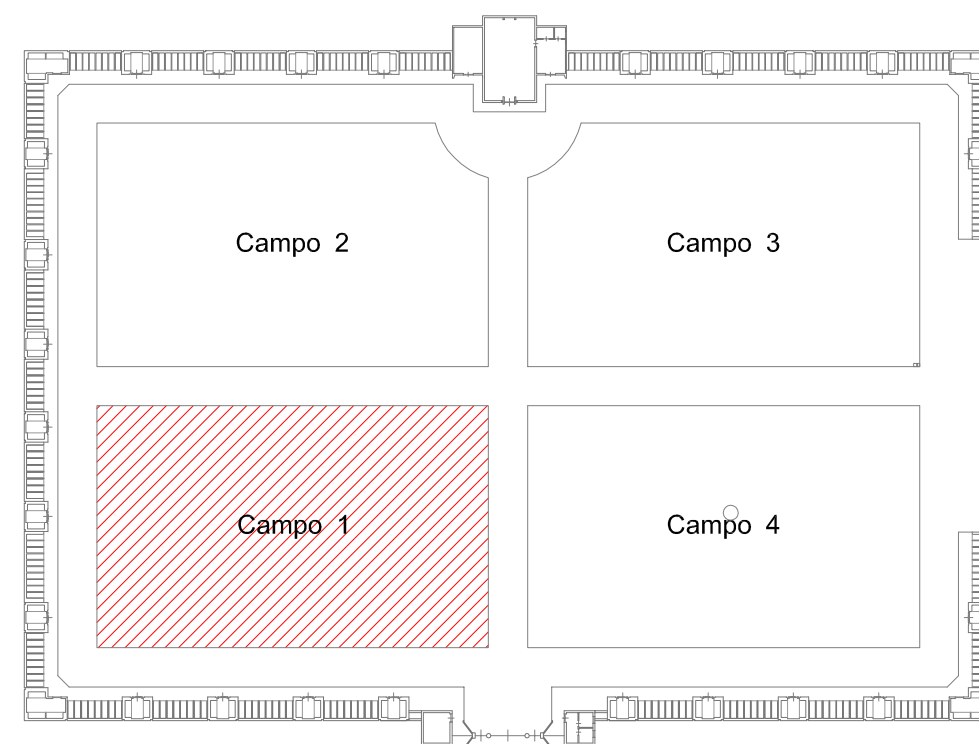

### LEGENDA

- Tomba tipo 1 (altezza fuori terra 0.30 m)
- Tomba tipo 2 (altezza fuori terra 0.50 m)
- Tomba tipo 3 (altezza fuori terra 0.80 m)
- Area a verde / arredo urbano
- Linea di individuazione lato testa

### CAMPO 1

