Piano di Recupero del Centro Storico
Castilenti

Comune di Castilenti
Provincia di Teramo

Piano di Recupero del Centro Storico del Comune di Castilenti

Approvato con Delibera di Consiglio Comunale n. .... del ....

PROGETTISTA E COORD. GENERALE
Arch. Alessandro Di Fabio

GRUPPO DI LAVORO
Arch. Massimo Tocco
Dott. Arch. Alessandra Piccirilli

RESPONSABILE UNICO DEL PROCEDIMENTO
Geom. Biagio Lupinetti

PUBBLICA AMMINISTRAZIONE
Alberto Giuliani (Sindaco)
Claudio Trignani (Vicesindaco)
Cesare Di Michele (Assessore)

DATA
NOVEMBRE 2017

REVISIONE
REV_000

RILIEVO DEI FRONTI E DEGLI ELEMENTI ARCHITETTONICI

TAVOLA
3.7.2

Firmato digitalmente da
Alessandro Di Fabio
O = Ordine Architetti di Pescara 80020530681
T = Architetto

STUDIO DI ARCHITETTURA
via Giovanni Caboto, 21 - 65126 Pescara
Mob. +39 3470191782
P.E. alessandro.difabio@libero.it
P.E.C. alessandro.difabio@archiworldpec.it
P.IVA 01960620688

NAVIGATORE

FRONTE 6
FRONTE 7
FRONTE 8
FRONTE 9
FRONTE 10

Gli elaborati grafici dei fronti urbani sono rappresentati in scala 1:200

0 2 4 6 8 10 20 m

	Via Roma — Piazza Umberto I — Largo Chiesa — Via Duca degli Abruzzi
	Via Duca degli Abruzzi — Piazza Umberto I — Via Roma — Piazza S. Mancinelli — Via Roma

LEGENDA

ZOCCOLATURE

ZOC-1 Zoccolatura a filo verniciato
ZOC-2 Zoccolatura a filo con rinzaffo
ZOC-3 Zoccolatura a rilievo intonacato
ZOC-4 Zoccolatura in pietra
ZOC-5 Zoccolatura in mattonella

CORNICIONI

COR-1 Cornicione in laterizio
COR-2 Cornicione in laterizio modanato
COR-3 Cornicione intonacato
COR-4 Cornicione modanato intonacato
COR-5 Cornicione in calcestruzzo armato o tavelle o putrelle
COR-6 Cornicione in legno

LESENE

LES-1 Lesena d'angolo a filo verniciata
LES-2 Lesena d'angolo a rilievo intonacata
LES-3 Lesena d'angolo in laterizio
LES-4 Lesena a rilievo intonacata
LES-5 Lesena in laterizio

MARCAPIANI

MAR-1 Marcapiano a filo verniciato
MAR-2 Marcapiano in laterizio
MAR-3 Marcapiano in laterizio modanato
MAR-4 Marcapiano intonacato
MAR-5 Marcapiano modanato intonacatoi

FINITURE MURARIE

FUR-1 Finitura muraria mista pietra e laterizio a vista
FUR-2 Finitura muraria in laterizio a vista
FUR-3 Finitura muraria intonaco liscio
FUR-4 Finitura muraria intonaco graffiato
FUR-5 Finitura muraria intonaco graffiato a rilievo
FUR-6 Finitura muraria intonaco fratazzato

PORTALI

POL-1 Portale a filo verniciato
POL-2 Portale a rilievo in laterizio
POL-3 Portale a rilievo in pietra
POL-4 Portale a rilievo intonacato

PORTONI

PON-1 Portone in legno tradizionale
PON-2 Portone in legno
PON-3 Portone in alluminio o PVC
PON-4 Portone in metallo
PON-5 Portone blindato

CORNICI FINESTRE

COF-1 Cornice finestra colorata su intonaco
COF-2 Cornice finestra a rilievo in laterizio
COF-3 Cornice finestra a rilievo intonacata

DAVANZALI FINESTRE

DAV-1 Davanzale finestra in pietra
DAV-2 Davanzale finestra in pietra modanata
DAV-3 Davanzale finestra in laterizio
DAV-4 Davanzale finestra in laterizio modanato
DAV-5 Davanzale finestra in cemento

SISTEMI DI OSCURAMENTO

OSC-1 Persiana in legno
OSC-2 Persiana in legno colorato
OSC-3 Persiana in alluminio/PVC colorato
OSC-4 Persiana in alluminio/PVC effetto legno
OSC-5 Persiana in alluminio anodizzato
OSC-6 Tapparella

INFISSI

INF-1 Infisso in legno
INF-2 Infisso in legno colorato
INF-3 Infisso in alluminio/PVC colorato
INF-4 Infisso in alluminio/PVC effetto legno
INF-5 Infisso in alluminio anodizzato
INF-6 Infisso in metallo

BALCONI

BAL-1 Balcone in pietra
BAL-2 Balcone in putrelle e voltine o tavelle
BAL-3 Balcone a sbalzo in calcestruzzo armato

MENSOLE DI SOSTEGNO

MEN-1 Mensola balcone in pietra
MEN-2 Mensola balcone in pietra con bassorilievi
MEN-3 Mensola balcone in calcestruzzo armato

RINGHIERE E PARAPETTI

PAR-1 Parapetto e ringhiera tradizionale in metallo
PAR-2 Parapetto e ringhiera in metallo verniciato
PAR-3 Parapetto e ringhiera in alluminio
PAR-4 Parapetto con balaustrini
PAR-5 Parapetto in laterizio

GARAGE/MAGAZZINI/VETRINE

GMV-1 Porta garage/magazzino tradizionale in legno
GMV-2 Porta garage/magazzino in legno
GMV-3 Porta garage/magazzino in metallo
GMV-4 Vetrina in legno
GMV-5 Vetrina in metallo verniciato
GMV-6 Vetrina in alluminio

INFERRIATE GRATE

FER-1 Inferriata tradizionale in metallo
FER-2 Inferriata in metallo verniciato

VARIE

VAR-1 Targhe o stemmi
VAR-2 Teche per immagini religiose
VAR-3 Tendaggi
VAR-4 Pensiline
VAR-5 Segnaletica stradale
VAR-6 Insegne
VAR-7 Bacheche

FRONTE 6 — FRONTE 7

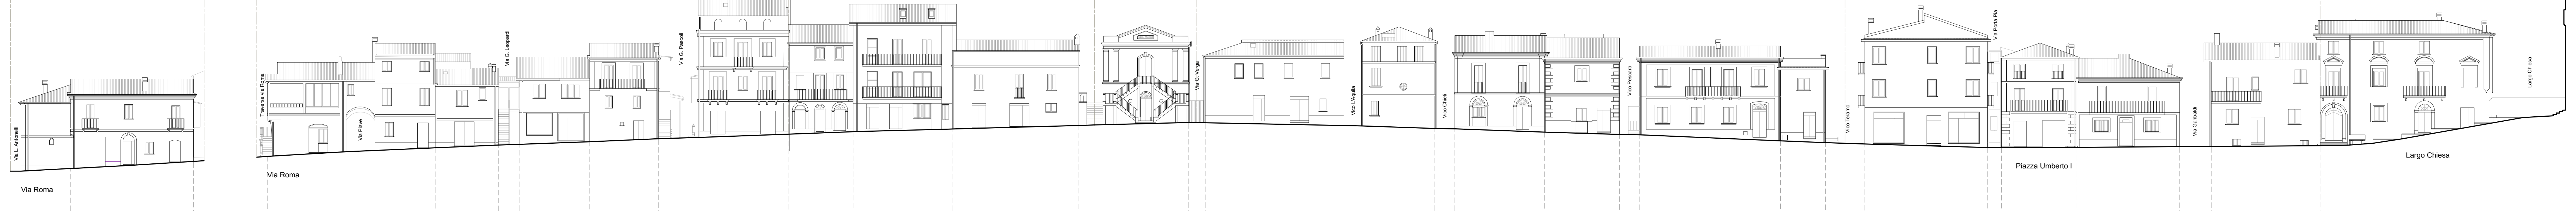

FRONTE 8

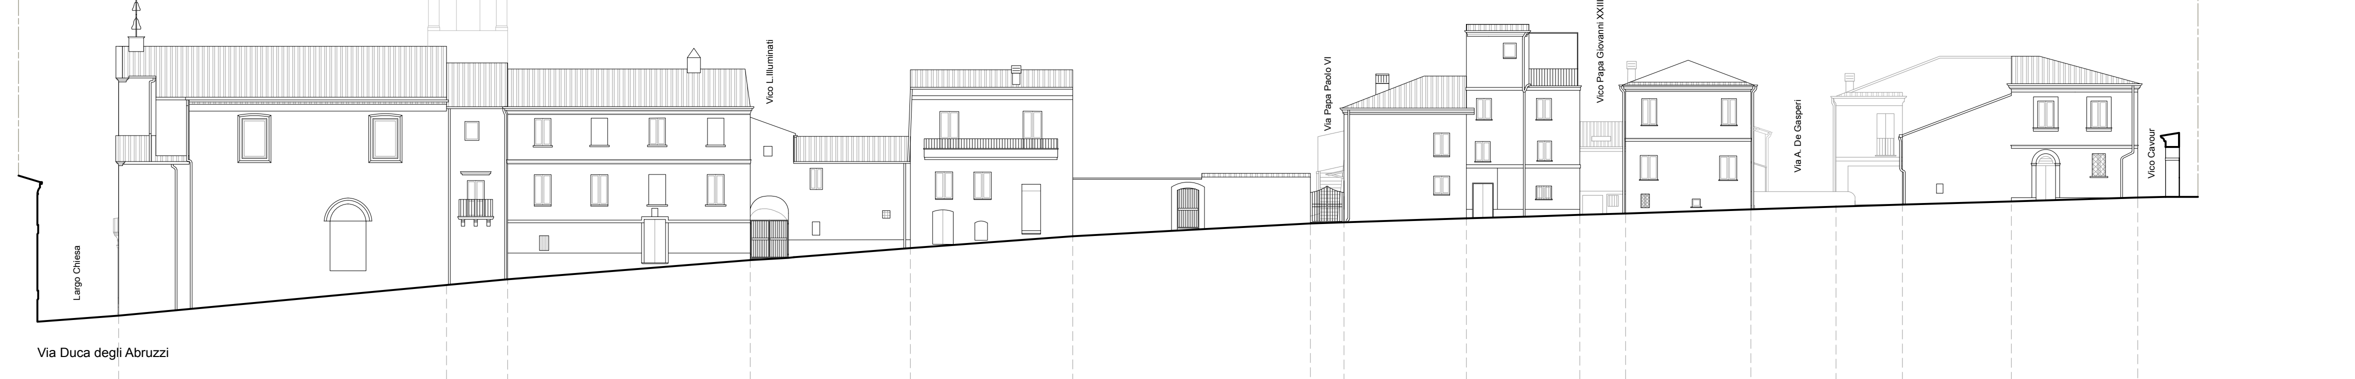

FRONTE 9
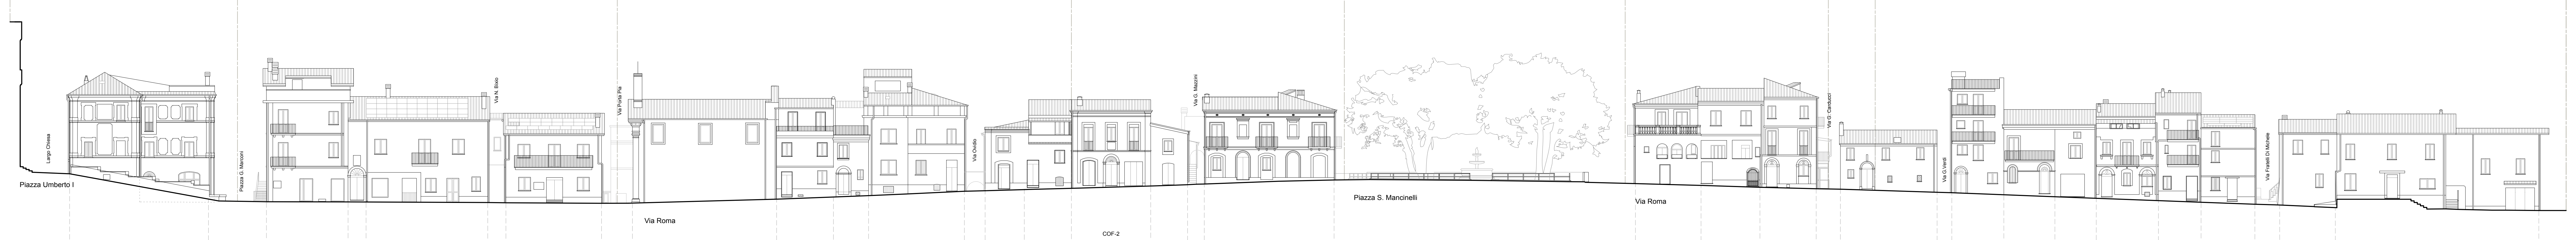
FRONTE 10