Piano di Recupero del Centro Storico
Castilenti

Comune di Castilenti
Provincia di Teramo

Piano di Recupero del Centro Storico del Comune di Castilenti

Approvato con Delibera di Consiglio Comunale n. .... del ....

PROGETTISTA E COORD. GENERALE
Arch. Alessandro Di Fabio

GRUPPO DI LAVORO
Arch. Massimo Tocco
Dott. Arch. Alessandra Piccirilli

RESPONSABILE UNICO DEL PROCEDIMENTO
Geom. Biagio Lupinetti

PUBBLICA AMMINISTRAZIONE
Alberto Giuliani (Sindaco)
Claudio Trignani (Vicesindaco)
Cesare Di Michele (Assessore)

DATA		TAVOLA
NOVEMBRE 2017	ELEMENTI DI INCONGRUENZA E DI INTERVENTO	5.3.4
REVISIONE REV_000		

Firmato digitalmente da
Alessandro Di Fabio
O = Ordine Architetti di Pescara 80020530681
T = Architetto

STUDIO DI ARCHITETTURA
via Giovanni Caboto, 21 - 65126 Pescara
Mob. +39 3470191782
P.E. alessandro.difabio@libero.it
P.E.C. alessandro.difabio@archiworldpec.it
P.IVA 01960620688

NAVIGATORE

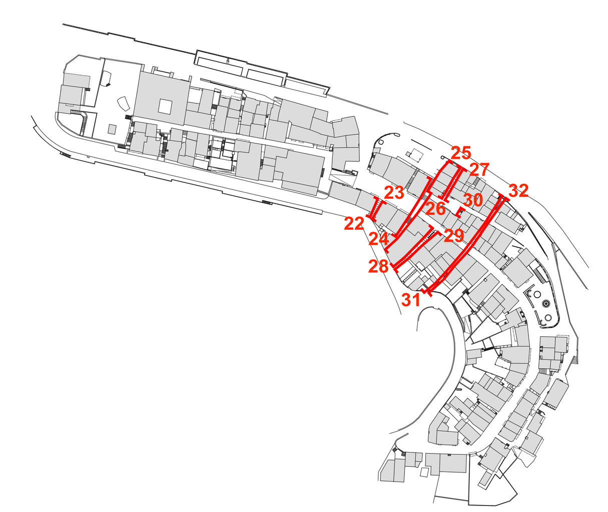

FRONTE 22
FRONTE 23
FRONTE 24
FRONTE 25
FRONTE 26
FRONTE 27
FRONTE 28
FRONTE 29
FRONTE 30
FRONTE 31
FRONTE 32

Gli elaborati grafici dei fronti urbani sono rappresentati in scala 1:200

0 2 4 6 8 10 20 m

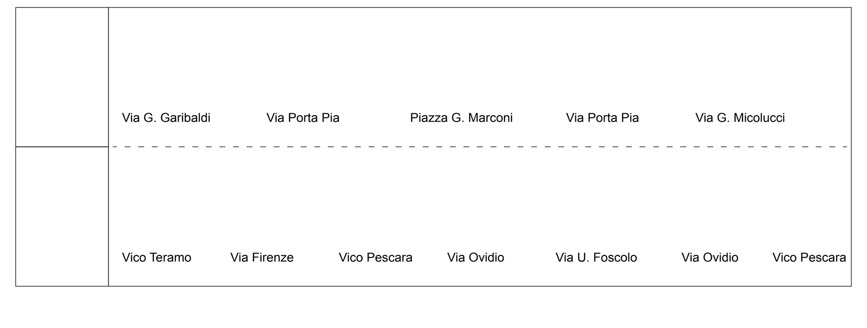

LEGENDA

ZOCCOLATURE
- ZOC-1 Zoccolatura a filo verniciato
- ZOC-2 Zoccolatura a filo con rinzaffo
- ZOC-3 Zoccolatura a rilievo intonacato
- ZOC-4 Zoccolatura in pietra
- ZOC-5 Zoccolatura in mattonella

CORNICIONI
- COR-1 Cornicione in laterizio
- COR-2 Cornicione in laterizio modanato
- COR-3 Cornicione intonacato
- COR-4 Cornicione modanato intonacato
- COR-5 Cornicione in calcestruzzo armato o tavelle o putrelle
- COR-6 Cornicione in legno

LESENE
- LES-1 Lesena d'angolo a filo verniciata
- LES-2 Lesena d'angolo a rilievo intonacata
- LES-3 Lesena d'angolo in laterizio
- LES-4 Lesena a rilievo intonacata
- LES-5 Lesena in laterizio

MARCAPIANI
- MAR-1 Marcapiano a filo verniciato
- MAR-2 Marcapiano in laterizio
- MAR-3 Marcapiano in laterizio modanato
- MAR-4 Marcapiano intonacato
- MAR-5 Marcapiano modanato intonacatoi

FINITURE MURARIE
- FUR-1 Finitura muraria mista pietra e laterizio a vista
- FUR-2 Finitura muraria in laterizio a vista
- FUR-3 Finitura muraria intonaco liscio
- FUR-4 Finitura muraria intonaco graffiato
- FUR-5 Finitura muraria intonaco graffiato a rilievo
- FUR-6 Finitura muraria intonaco fratazzato

PORTALI
- POL-1 Portale a filo verniciato
- POL-2 Portale a rilievo in laterizio
- POL-3 Portale a rilievo in pietra
- POL-4 Portale a rilievo intonacato

PORTONI
- PON-1 Portone in legno tradizionale
- PON-2 Portone in legno
- PON-3 Portone in alluminio o PVC
- PON-4 Portone in metallo
- PON-5 Portone blindato

CORNICI FINESTRE
- COF-1 Cornice finestra colorata su intonaco
- COF-2 Cornice finestra a rilievo in laterizio
- COF-3 Cornice finestra a rilievo intonacata

DAVANZALI FINESTRE
- DAV-1 Davanzale finestra in pietra
- DAV-2 Davanzale finestra in pietra modanata
- DAV-3 Davanzale finestra in laterizio
- DAV-4 Davanzale finestra in laterizio modanato
- DAV-5 Davanzale finestra in cemento

SISTEMI DI OSCURAMENTO
- OSC-1 Persiana in legno
- OSC-2 Persiana in legno colorato
- OSC-3 Persiana in alluminio/PVC colorato
- OSC-4 Persiana in alluminio/PVC effetto legno
- OSC-5 Persiana in alluminio anodizzato
- OSC-6 Tapparella

INFISSI
- INF-1 Infisso in legno
- INF-2 Infisso in legno colorato
- INF-3 Infisso in alluminio/PVC colorato
- INF-4 Infisso in alluminio/PVC effetto legno
- INF-5 Infisso in alluminio anodizzato
- INF-6 Infisso in metallo

BALCONI
- BAL-1 Balcone in pietra
- BAL-2 Balcone in putrelle e voltine o tavelle
- BAL-3 Balcone a sbalzo in calcestruzzo armato

MENSOLE DI SOSTEGNO
- MEN-1 Mensola balcone in pietra
- MEN-2 Mensola balcone in pietra con bassorilievi
- MEN-3 Mensola balcone in calcestruzzo armato

RINGHIERE E PARAPETTI
- PAR-1 Parapetto e ringhiera tradizionale in metallo
- PAR-2 Parapetto e ringhiera in metallo verniciato
- PAR-3 Parapetto e ringhiera in alluminio
- PAR-4 Parapetto con balaustrini
- PAR-5 Parapetto in laterizio

GARAGE/MAGAZZINI/VETRINE
- GMV-1 Porta garage/magazzino tradizionale in legno
- GMV-2 Porta garage/magazzino in legno
- GMV-3 Porta garage/magazzino in metallo
- GMV-4 Vetrina in legno
- GMV-5 Vetrina in metallo verniciato
- GMV-6 Vetrina in alluminio

INFERRIATE GRATE
- FER-1 Inferriata tradizionale in metallo
- FER-2 Inferriata in metallo verniciato

VARIE
- VAR-1 Targhe o stemmi
- VAR-2 Teche per immagini religiose
- VAR-3 Tendaggi
- VAR-4 Pensiline
- VAR-5 Segnaletica stradale
- VAR-6 Insegne
- VAR-7 Bacheche

FRONTE 22

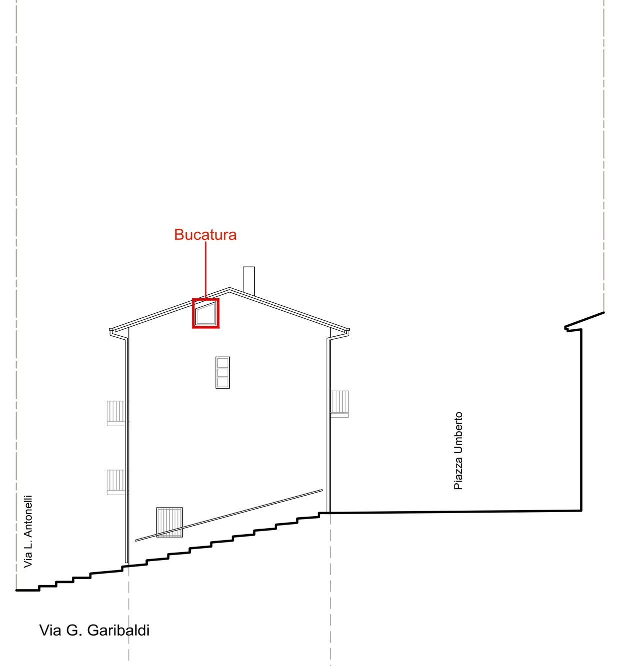

FRONTE 23

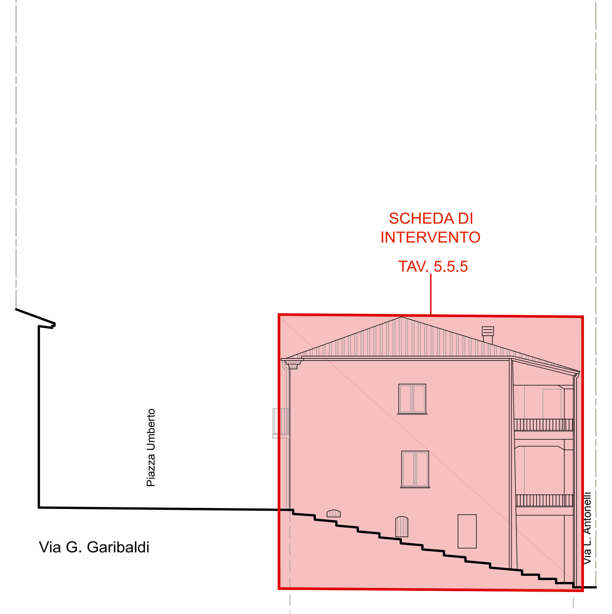

FRONTE 24

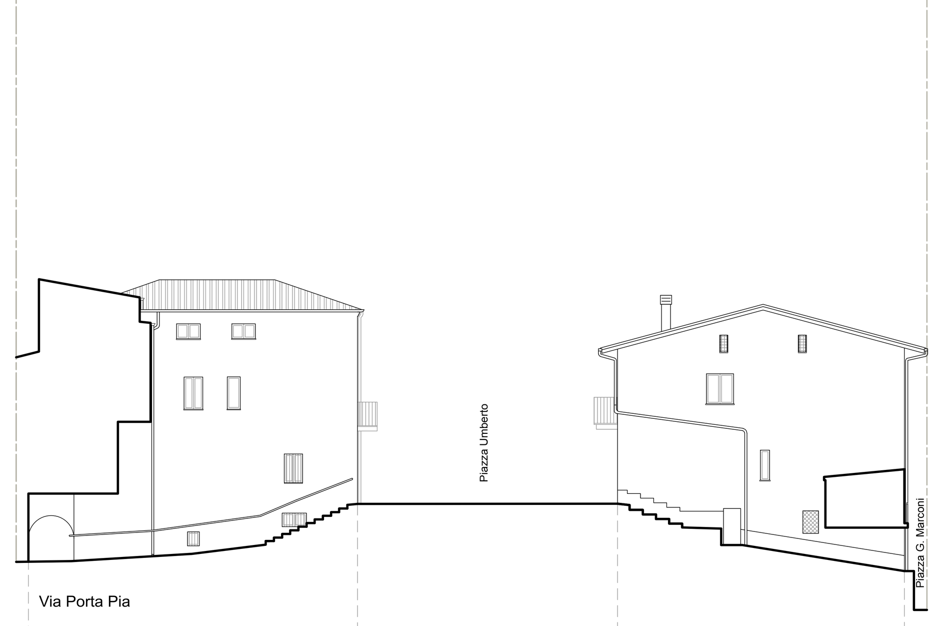

FRONTE 25

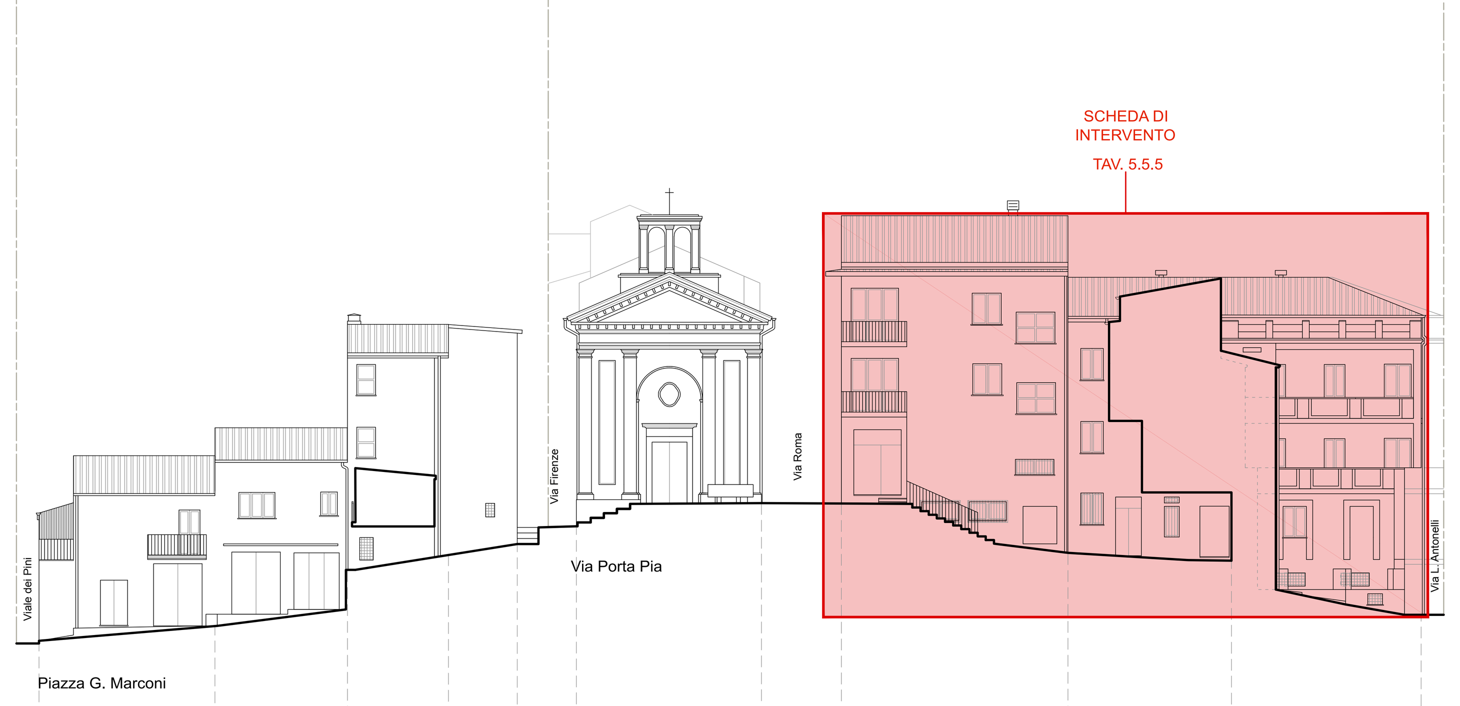

FRONTE 26

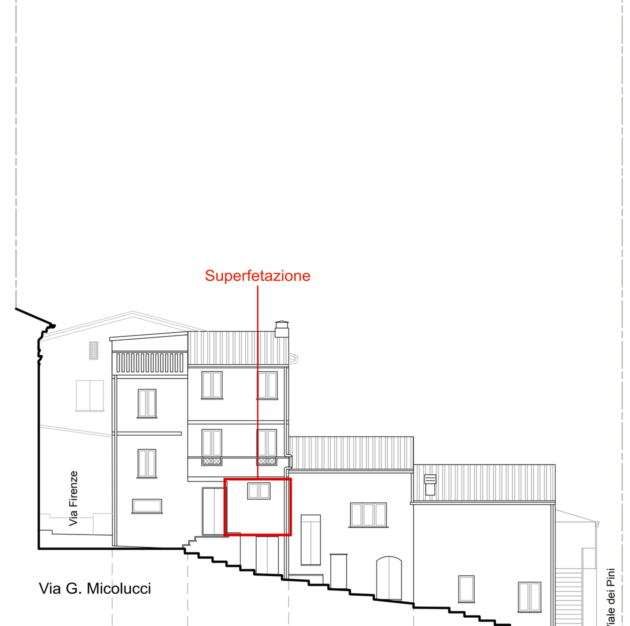

FRONTE 27

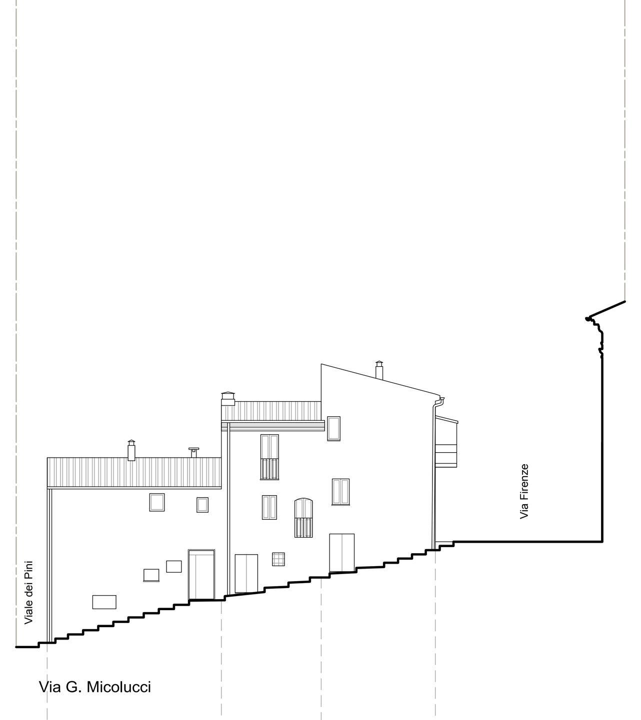

Unità Minima di Intervento	B.h.02	B.g.01	B.g.02	B.a.04	B.b.04	B.b.03	B.b.02	B.b.01	B.f.07	B.g.03	B.g.06	B.g.06	B.b.01	B.b.02	B.b.03	B.b.04	B.c.01	B.c.11	B.c.09
ZOCCOLATURE		ZOC-2	ZOC-2	ZOC-4	ZOC-1	ZOC-1			Laterizio	ZOC-1	ZOC-2			ZOC-5	ZOC-1	ZOC-1			
CORNICIONI	COR-5	COR-3		COR-5			COR-1		COR-2	COR-5	COR-3	COR-1		COR-3				COR-4	
LESENE		LES-1							LES-3 LES-5										
MARCAPIANI		MAR-1	MAR-1									MAR-4	MAR-4	MAR-4					
FINITURE MURARIE	FUR-3	FUR-4	FUR-4	FUR-4	FUR-3	FUR-3	FUR-3	FUR-1	FUR-3	FUR-3	FUR-4	FUR-4	FUR-3	FUR-4	FUR-3	FUR-3	FUR-3	FUR-3	FUR-3
PORTALI									POL-2										
PORTONI									PON-2		PON-2			PON-2	PON-2		PON-3	PON-1	PON-1
CORNICI FINESTRE												COF-3							
DAVANZALI FINESTRE	DAV-1	DAV-1	DAV-1	DAV-1		DAV-1	DAV-1			DAV-1	DAV-1	DAV-1	DAV-1	DAV-1	DAV-1	DAV-1	DAV-1	DAV-1	
SISTEMI DI OSCURAMENTO		OSC-2	OSC-1	OSC-1	OSC-3	OSC-3				OSC-6		OSC-1		OSC-2	OSC-3			OSC-2	OSC-2
INFISSI	FIN-5	N.R.	FIN-1	FIN-1	FIN-3	N.R.	FIN-2	FIN-2		FIN-5	FIN-1	N.R.	FIN-5	FIN-2	N.R.	FIN-2 FIN-3	FIN-2	FIN-2	N.R.
BALCONI					BAL-2		BAL-3			BAL-3		BAL-3		BAL-2					
MENSOLE DI SOSTEGNO																			
RINGHIERE/PARAPETTI		PAR-2			PAR-2		PAR-1			PAR-2		PAR-5	PAR-5	PAR-5				PAR-2	
GARAGE/MAGAZZINI/VETRINE		GMV-3		GMV-3	GMV-1	GMV-1				GMV-3 GMV-6				GMV-2	GMV-1				
INFERRIATE/GRATE	FER-2	FER-2	FER-2				FER-1			FER-2	FER-2	FER-2							
VARIE						VAR-4			Scritta	VAR-6		VAR-3			VAR-4	VAR-1			

FRONTE 28

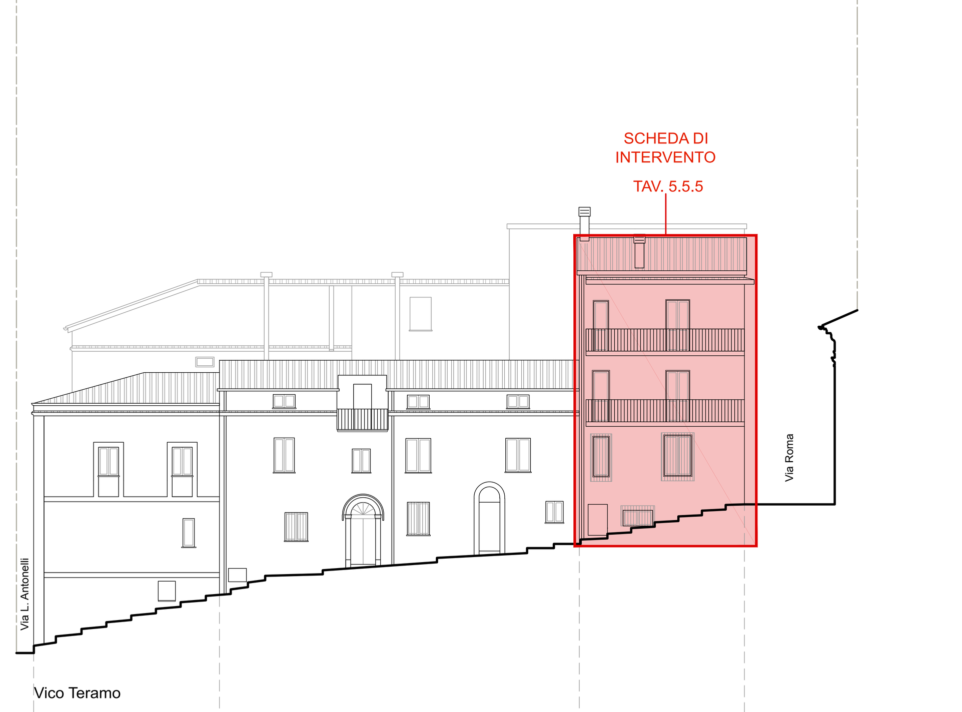

FRONTE 29

FRONTE 30

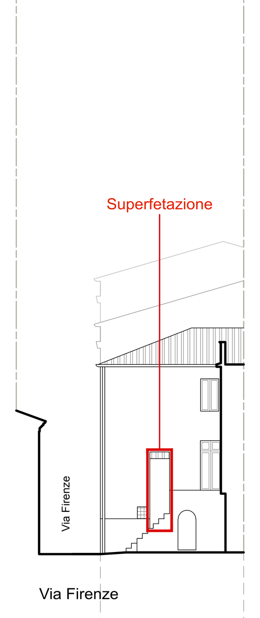

FRONTE 31

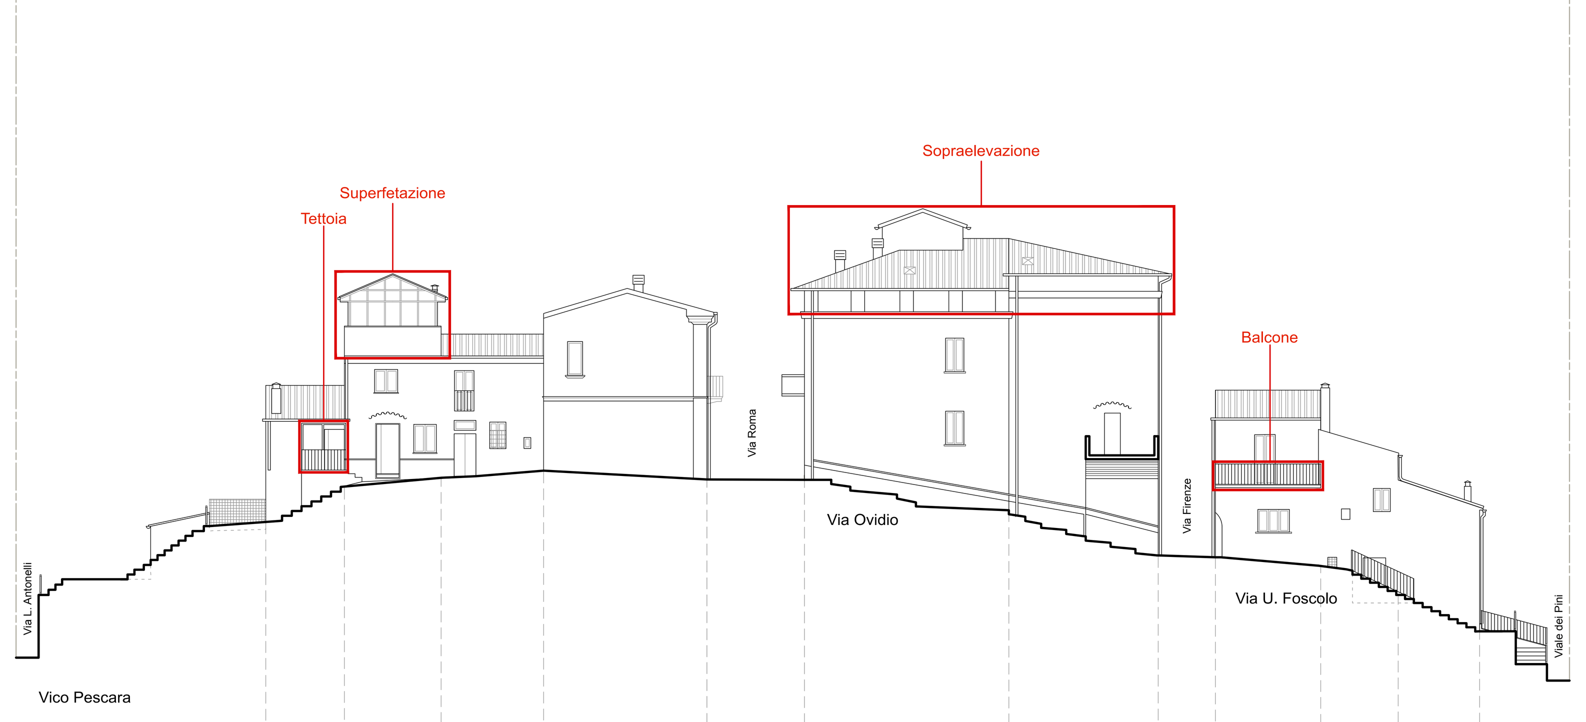

FRONTE 32

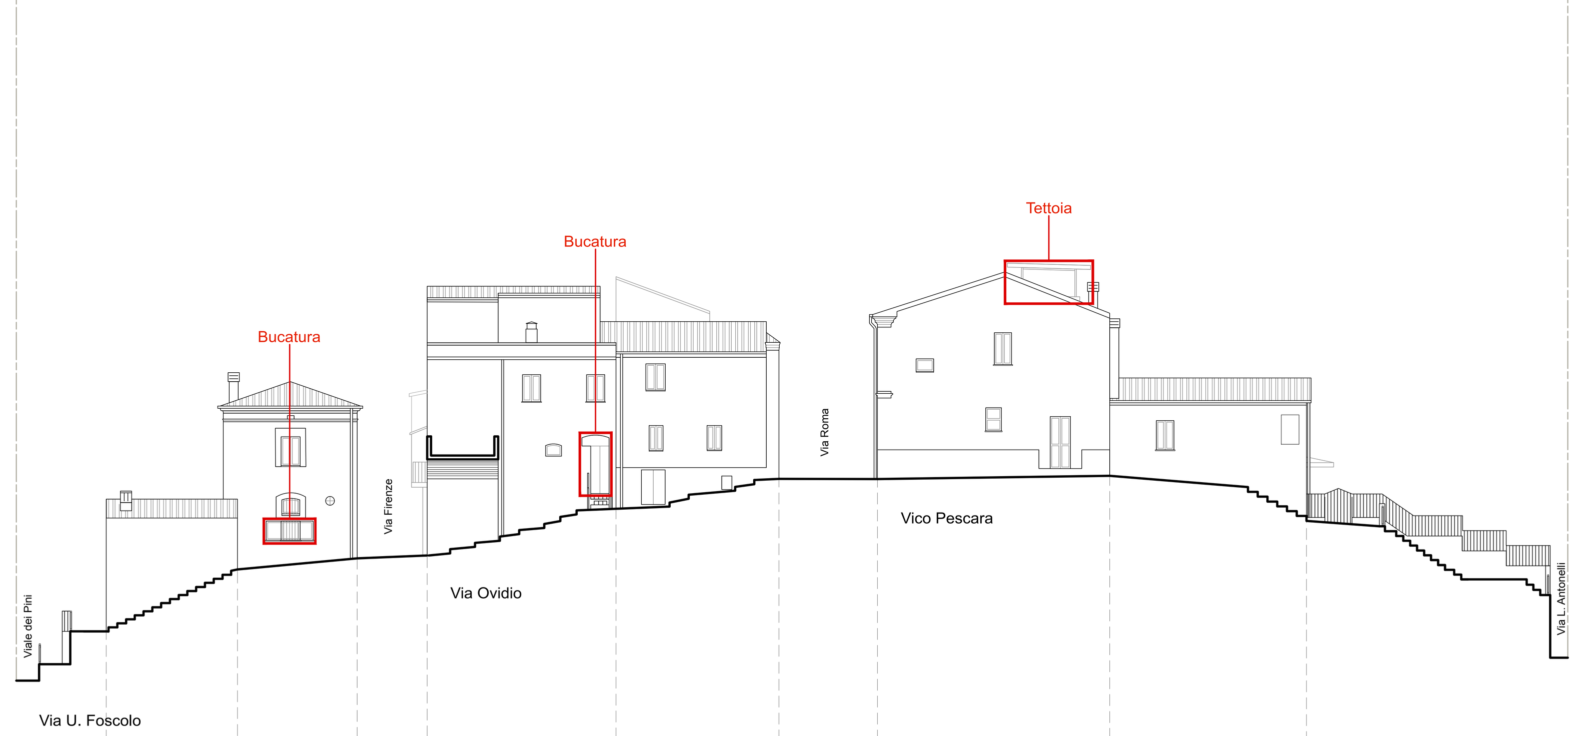

Unità Minima di Intervento	B.g.05	B.g.04	B.g.03	C.r.01	C.r.08	C.r.07	B.f.01	C.r.04	C.r.03	C.r.03	C.r.02	B.f.04	B.f.03	B.c.07	B.c.06	B.c.05	B.d.01	B.d.03	B.e.01	B.e.07	C.q.01	C.q.03
ZOCCOLATURE		ZOC-1		ZOC-4	ZOC-1	ZOC-1	ZOC-3		ZOC-4		ZOC-1	ZOC-3	ZOC-3	ZOC-2						ZOC-3	ZOC-3	
CORNICIONI	COR-1	COR-3 COR-4	COR-5	COR-5	COR-5	COR-1	COR-1		COR-4	COR-4	COR-5	COR-5	COR-5	COR-3				COR-4		COR-1	COR-5	COR-5
LESENE											LES-2											
MARCAPIANI	MAR-4			MAR-1							MAR-5											
FINITURE MURARIE	FUR-3	FUR-3	FUR-3	FUR-4	FUR-3	FUR-3	FUR-2	FUR-3	FUR-3	FUR-3	FUR-3	FUR-4	FUR-4	FUR-3	FUR-3	FUR-3	FUR-3	FUR-3	FUR-2	FUR-3	FUR-3	FUR-3
PORTALI		POL-2 POL-4				POL-2																
PORTONI		PON-2 PON-5			PON-2	PON-2	PON-2	PON-3	PON-3	PON-1			PON-4			PON-1			PON-2			
CORNICI FINESTRE	COF-3																	COF-3				
DAVANZALI FINESTRE	DAV-1	DAV-1	DAV-1	DAV-1	DAV-1 DAV-2	DAV-1			DAV-1		DAV-2	DAV-5		DAV-1				DAV-1	DAV-1	DAV-1	DAV-1	DAV-1
SISTEMI DI OSCURAMENTO	OSC-3	OSC-2	OSC-6	OSC-3	OSC-1 OSC-3	OSC-3			OSC-2		OSC-2	OSC-2		OSC-6				OSC-2			OSC-3	OSC-2
INFISSI	N.R.	FIN-1	FIN-2	FIN-3	FIN-1	N.R.	FIN-1		FIN-5	FIN-2	N.R.	N.R.		N.R.	FIN-2			N.R. FIN-5	FIN-2	FIN-2	FIN-3	FIN-2
BALCONI			BAL-3											BAL-2								
MENSOLE DI SOSTEGNO																						
RINGHIERE/PARAPETTI		PAR-2	PAR-2	PAR-5	PAR-1	PAR-2		PAR-1		PAR-1				PAR-2								
GARAGE/MAGAZZINI/VETRINE			GMV-3																	GMV-1		
INFERRIATE/GRATE		FER-2	FER-2				FER-1			FER-1								FER-2				
VARIE		VAR-4							VAR-4			VAR-4										