PRCS
Piano di Recupero del Centro Storico
Castilenti

Comune di Castilenti
Provincia di Teramo

Piano di Recupero del Centro Storico del Comune di Castilenti

Approvato con Delibera di Consiglio Comunale n. ..... del .....

PROGETTISTA E COORD. GENERALE
Arch. Alessandro Di Fabio

GRUPPO DI LAVORO
Arch. Massimo Tocco
Dott. Arch. Alessandra Piccirilli

RESPONSABILE UNICO DEL PROCEDIMENTO
Geom. Biagio Liberatori

PUBBLICAMMINISTRAZIONE
Dott. Ing. Gianluca Di Matteo
Claudio Trignani (Vicesindaco)
Cesare Di Michele (Assessore)

DATA		TAVOLA
NOVEMBRE 2017	ELEMENTI DI INCONGRUENZA E DI INTERVENTO	5.3.1
REVISIONE		
REV_001		

Firmato digitalmente da
Alessandro Di Fabio
O = Ordine Architetti di Pescara 80035260681
C = IT
Architetto

STUDIO DI ARCHITETTURA
Via Ciamarra Carlo, 21 - 65125 Pescara
Mob. +39 - 347/9157765
Fax +39 - 085/4510078
P.E.C. alessandro.difabio@pec.archiworld.it
P.IVA 01950320683

NAVIGATORE

FRONTE 1
FRONTE 2
FRONTE 3
FRONTE 4
FRONTE 5

Gli elaborati grafici dei fronti urbani sono rappresentati in scala 1:200

0 2 4 6 8 10 20 m

Via Roma	Piazza Umberto I	Largo Chiesa	Via Duca degli Abruzzi		
Via Duca degli Abruzzi	Piazza Umberto I	Via Roma	Piazza S. Marconi	Via Roma	

LEGENDA

ZOCCOLATURE
- ZOC-1 Zoccolatura a filo verniciato
- ZOC-2 Zoccolatura a filo con intaglio
- ZOC-3 Zoccolatura a rilievo intonacato
- ZOC-4 Zoccolatura a filo intaglio
- ZOC-5 Zoccolatura in mattonella

CORNICIONI
- COR-1 Cornicione in laterizio
- COR-2 Cornicione in laterizio moderato
- COR-3 Cornicione intonacato
- COR-4 Cornicione moderato intonacato
- CORS Cornicione in aggetto con arcelli o lavelle o puntelle
- CORG Cornicione in legno

LESENE
- LES-1 Lesena d'angolo a filo verniciato
- LES-2 Lesena d'angolo a rilievo intonacato
- LES-3 Lesena d'angolo in laterizio
- LES-4 Lesena d'angolo in pietra naturale
- LES-5 Lesena in laterizio

MARCAPIANI
- MAR-1 Marcapiano a filo verniciato
- MAR-2 Marcapiano intonacato
- MAR-3 Marcapiano in laterizio moderato
- MAR-4 Marcapiano intonacato
- MAR-5 Marcapiano moderato intonacato

FINITURE MURARIE
- FUR-1 Finitura muraria mista pietra e laterizio a vista
- FUR-2 Finitura muraria in laterizio a vista
- FUR-3 Finitura muraria intonacata
- FUR-4 Finitura muraria intonaca graffiata
- FUR-5 Finitura muraria intonaco graffiato a rilievo
- FUR-6 Finitura muraria intonaco fratazzato

PORTALI
- POL-1 Portale a filo verniciato
- POL-2 Portale a rilievo in laterizio
- POL-3 Portale a rilievo intonacato
- POL-4 Portale a rilievo intonacato

PORTONI
- PON-1 Portone in legno tradizionale
- PON-2 Portone in legno
- PON-3 Portone in alluminio o PVC
- PON-4 Portone in metallo
- PON-5 Portone blindato

CORNICI FINESTRE
- CGF-1 Cornice finestra colorata su intonaco
- CGF-2 Cornice finestra a filo verniciato
- CGF-3 Cornice finestra a rilievo intonacata

GRANDINI / FINESTRE
- GRA-1 Davanzale finestra in pietra
- GRA-2 Davanzale finestra in laterizio colorato
- GRA-3 Davanzale finestra in laterizio
- GRA-4 Davanzale finestra in laterizio moderato
- GRA-5 Davanzale finestra in cemento

SISTEMI DI OSCURAMENTO
- OSC-1 Persiane in legno
- OSC-2 Persiane in legno colorato
- OSC-3 Persiane in alluminio/PVC colorato
- OSC-4 Persiane in alluminio/PVC effetto legno
- OSC-5 Persiane in alluminio anodizzato
- OSC-6 Tapparella

INFISSI
- INF-1 Infisso in legno
- INF-2 Infisso in legno colorato
- INF-3 Infisso in alluminio/PVC colorato
- INF-4 Infisso in alluminio/PVC effetto legno
- INF-5 Infisso in alluminio anodizzato
- INF-6 Infisso in metallo

BALCONI
- BAL-1 Balcone in pietra
- BAL-2 Balcone in pulinetto e ostrine o lavelle
- BAL-3 Balcone a sbalzo in calcestruzzo armato

MENSOLE DI SOSTEGNO
- MEN-1 Mensola balcone in pietra
- MEN-2 Mensola balcone in legno con basorilievi
- MEN-3 Mensola balcone in calcestruzzo armato

RINGHIERE E PARAPETTI
- PAR-1 Parapetto a ringhiera tradizionale in metallo
- PAR-2 Parapetto a ringhiera in metallo verniciato
- PAR-3 Parapetto a ringhiera in alluminio
- PAR-4 Parapetto con balaustro
- PAR-5 Parapetto in laterizio

GARAGE/MAGAZZINI/VETRINE
- GRA-1 Porta garage/magazzino tradizionale in legno
- GRA-2 Porta garage/magazzino in legno
- GRA-3 Porta garage/magazzino in metallo
- GRA-4 Vetrina in legno
- GRA-5 Vetrina in metallo verniciato
- GRA-6 Vetrina in alluminio

INFERRIATE GRATE
- FER-1 Inferriata tradizionale in metallo
- FER-2 Inferriata in metallo verniciato

VARIE
- VAR-1 Targhe e decori
- VAR-2 Nicchie per simboli religiosi
- VAR-3 Tendaggi
- VAR-4 Persiane
- VAR-5 Persiane con cardine
- VAR-6 Frangiate
- VAR-7 Bacheche

FRONTE 1

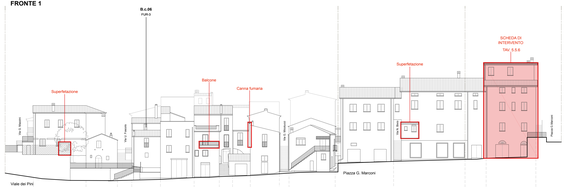

FRONTE 2

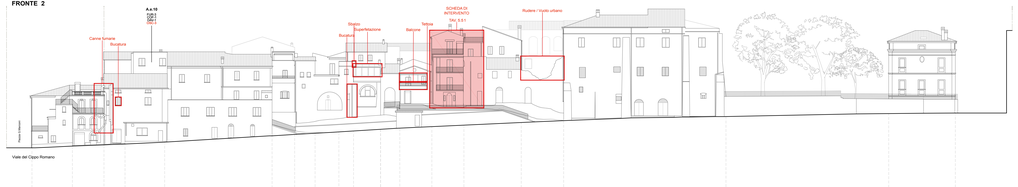

FRONTE 3

Unità Minima di Intervento	B.d.02	B.d.01	B.c.06	B.c.04	B.c.03	B.c.10	B.c.02	B.c.01	B.b.04	B.a.04	B.a.03	B.a.02	B.a.01
ZOCCOLATURE				ZOC-2	ZOC-2		ZOC-2	ZOC-2	ZOC-1	ZOC-2	ZOC-2	ZOC-2	
CORNICIONI	COR-1		COR-1		COR-3	COR-3				COR-4	COR-4	COR-4	COR-3
LESENE													
MARCAPIANI	MAR-2												
FINITURE MURARIE	FUR-2	FUR-3	FUR-3	FUR-3	FUR-3	FUR-5 FUR-6	FUR-3	FUR-3	FUR-3	FUR-4	FUR-4	FUR-4	FUR-3
PORTALI													
PORTONI		PON-1			PON-1		PON-1		PON-2				PON-1
CORNICI FINESTRE													
GRANDINI / FINESTRE	GRA-1			GRA-1	GRA-1	GRA-1		GRA-1	GRA-1	GRA-1	GRA-1	GRA-1	GRA-1
SISTEMI DI OSCURAMENTO	OSC-2				OSC-2	OSC-2 OSC-3	OSC-2		OSC-2	OSC-2	OSC-2	OSC-2	OSC-2
INFISSI	INF-1	INF-1	INF-2		INF-2	INF-2	INF-2		INF-2	INF-1		INF-1	INF-2
BALCONI					BAL-2								
MENSOLE DI SOSTEGNO													
RINGHIERE E PARAPETTI			PAR-1			PAR-2	PAR-2	PAR-1		PAR-1		PAR-2	PAR-1 PAR-2
GARAGE/MAGAZZINI/VETRINE				GRA-2	GRA-2				GRA-3		GRA-3		GRA-3
INFERRIATE/GRATE													
VARIE	FER-1			VAR-4						VAR-4			

FRONTE 4

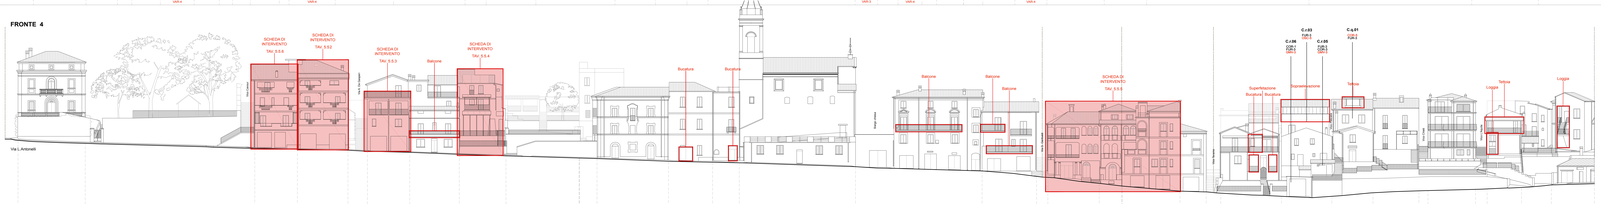

FRONTE 5

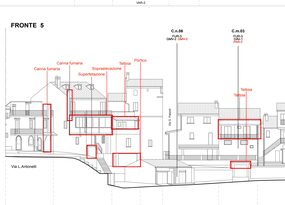

Unità Minima di Intervento	A.a.01	A.a.02	A.b4	A.a.03	A.b.06	A.b.04	A.b.03	A.g.01	A.f.01	A.f.02	A.f.06	A.f.05	A.f.04
ZOCCOLATURE	ZOC-2					ZOC-1				ZOC-3	ZOC-3	ZOC-3	ZOC-2
CORNICIONI	COR-2		COR-4		COR-2	COR-5				COR-4	COR-4	COR-3	COR-4
LESENE	LES-2									LES-2			
MARCAPIANI	MAR-4					MAR-4		MAR-2		MAR-5	MAR-4	MAR-4	
FINITURE MURARIE	FUR-3				FUR-3	FUR-6		FUR-3	FUR-3	FUR-3	FUR-3	FUR-5	
PORTALI	POL-2									POL-4			
PORTONI						PON-2				PON-1		PON-1	
CORNICI FINESTRE	CGF-3									CGF-3			
GRANDINI / FINESTRE	GRA-2				GRA-1	GRA-1		GRA-1	GRA-1	GRA-1	GRA-1	GRA-1	
SISTEMI DI OSCURAMENTO	OSC-2				OSC-2	OSC-6		OSC-6	OSC-6	OSC-6	OSC-6	OSC-6	
INFISSI	FIN-2				FIN-1	FIN-2		FIN-1	FIN-1	FIN-1	FIN-1	FIN-1	
BALCONI	BAL-1					BAL-3				BAL-3		BAL-3	
MENSOLE DI SOSTEGNO	MEN-1												
RINGHIERE E PARAPETTI	PAR-4				PAR-2	PAR-2		PAR-2	PAR-2	PAR-5	PAR-1		
GARAGE/MAGAZZINI/VETRINE					GRA-3	GRA-3		GRA-3				GRA-1	
INFERRIATE/GRATE										FER-1			
VARIE													




Unità Minima di Intervento	C.m.02	C.m.03	C.m.04	C.m.05	C.m.02	C.l.01	C.l.03	C.l.01	C.s.02
ZOCCOLATURE									ZOC-3
CORNICIONI		COR-1		COR-1	COR-1	COR-3	COR-3	COR-1	COR-2
LESENE									
MARCAPIANI				MAR-4					MAR-5
FINITURE MURARIE									FUR-6
PORTALI									
PORTONI						PON-2			PON-3
CORNICI FINESTRE									
GRANDINI / FINESTRE						GRA-1	GRA-1	GRA-2	GRA-1
SISTEMI DI OSCURAMENTO						OSC-1	OSC-3	OSC-4	
INFISSI						FIN-1	FIN-1	N.R.	FIN-1 FIN-2
BALCONI									
MENSOLE DI SOSTEGNO									
RINGHIERE E PARAPETTI									PAR-1 PAR-2
GARAGE/MAGAZZINI/VETRINE									GRA-3
INFERRIATE/GRATE									
VARIE									VAR-4