



COMUNE DI CASTILENTI
Provincia di Teramo

NOME PROGETTO

PIANO REGOLATORE CIMITERIALE

Approvato con delibera del C.C. n.29..... del30 SET 2016

RESPONSABILE AREA TECNICA

Geom. Biagio Lupinetti

RUP

Geom. Biagio Lupinetti

PROGETTISTA

Arch. Alessandro Di Fabio

TITOLO DOCUMENTO

PLANIMETRIA GENERALE CAMPO 2 - CAMPO INUMAZIONE -

SCALA

1:100


ELABORATO N.

6.2

Rev. n. 1 del 13 luglio 2016


N. FOGLI

-

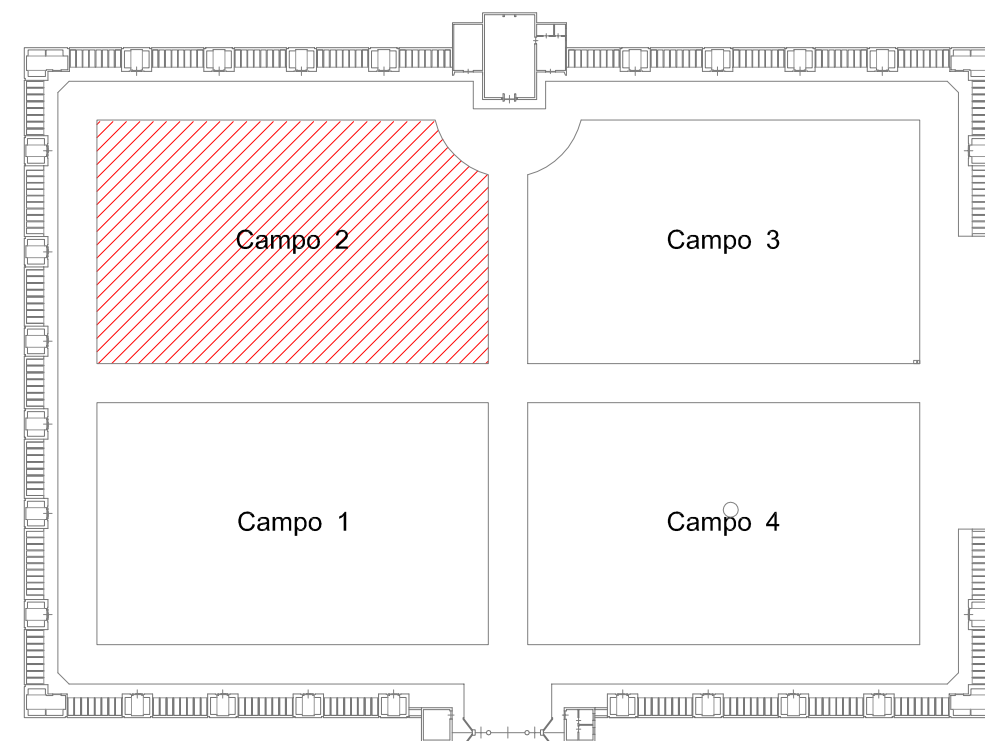


DISTANZE TRA LE SEPOLTURE E PROFONDITÀ DI SEPOLTURA
scala 1:50


Pianta

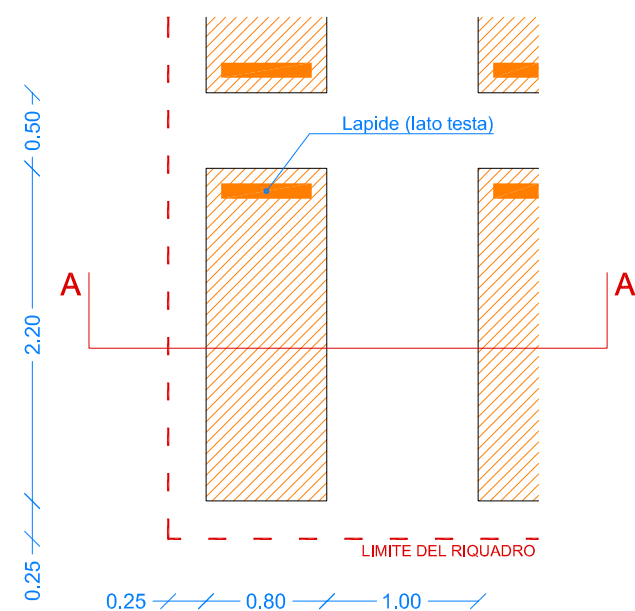

Sezione A-A

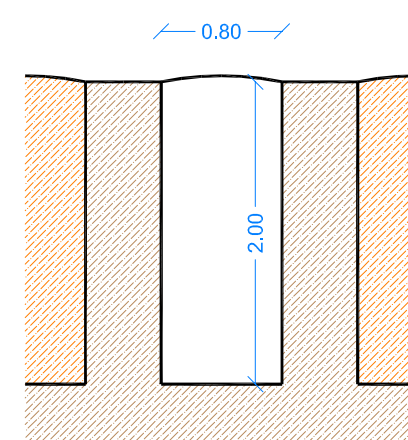

CAMPO 2

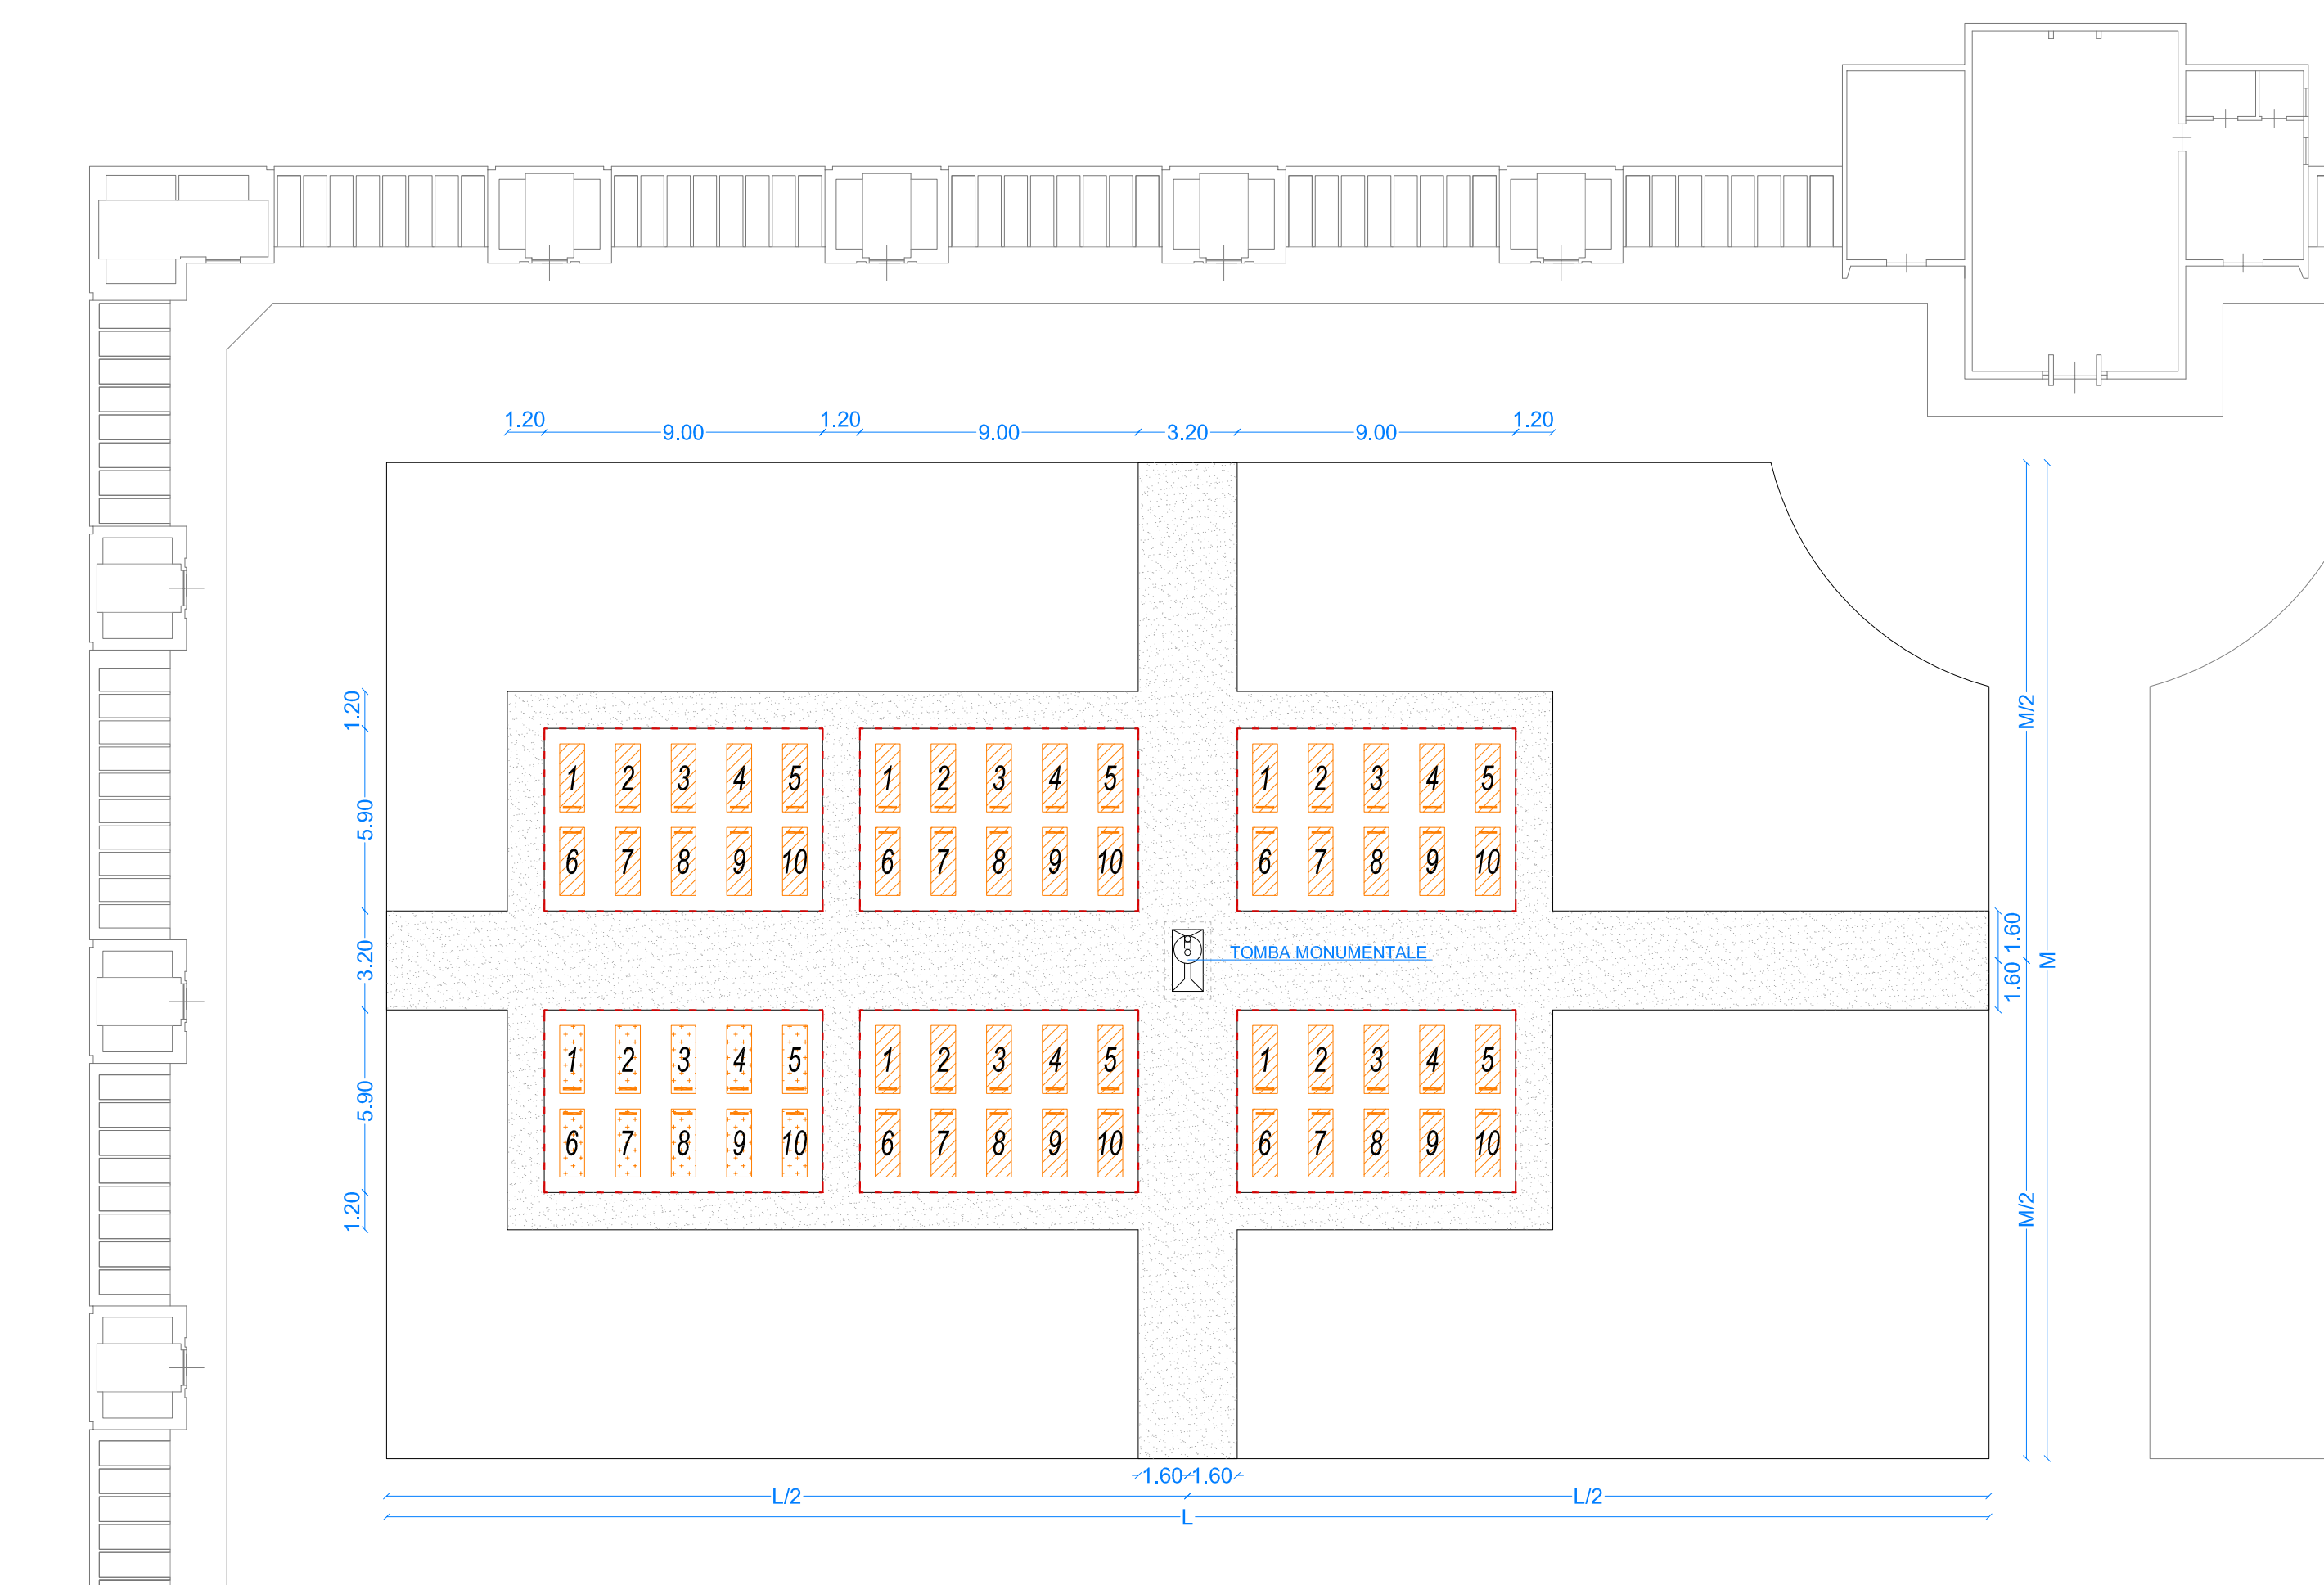

— Linea di individuazione lato testa