Piano di Recupero del Centro Storico
Castilenti

Comune di Castilenti
Provincia di Teramo

Piano di Recupero del Centro Storico del Comune di Castilenti

Approvato con Delibera di Consiglio Comunale n. .... del ....

PROGETTISTA E COORD. GENERALE
Arch. Alessandro Di Fabio

GRUPPO DI LAVORO
Arch. Massimo Tocco
Dott. Arch. Alessandra Piccirilli

RESPONSABILE UNICO DEL PROCEDIMENTO
Geom. Biagio Lupinetti

PUBBLICA AMMINISTRAZIONE
Alberto Giuliani (Sindaco)
Claudio Trignani (Vicesindaco)
Cesare Di Michele (Assessore)

DATA		TAVOLA
NOVEMBRE 2017	PROGETTO DEL COLORE	5.6.1
REVISIONE REV_000		

Firmato digitalmente da
Alessandro Di Fabio
O = Ordine Architetti di Pescara 80020530681
T = Architetto

STUDIO DI ARCHITETTURA
via Giovanni Caboto, 21 - 65126 Pescara
Mob. +39 3470191782
P.E. alessandro.difabio@libero.it
P.E.C. alessandro.difabio@archiworldpec.it
P.IVA 01960620688

NAVIGATORE

FRONTE 1
FRONTE 2
FRONTE 3
FRONTE 4
FRONTE 5

Gli elaborati grafici dei fronti urbani sono rappresentati in scala 1:200

0 2 4 6 8 10 20 m

	Via Roma · Piazza Umberto I · Largo Chiesa · Via Duca degli Abruzzi
	Via Duca degli Abruzzi · Piazza Umberto I · Via Roma · Piazza S. Mancinelli · Via Roma

LEGENDA

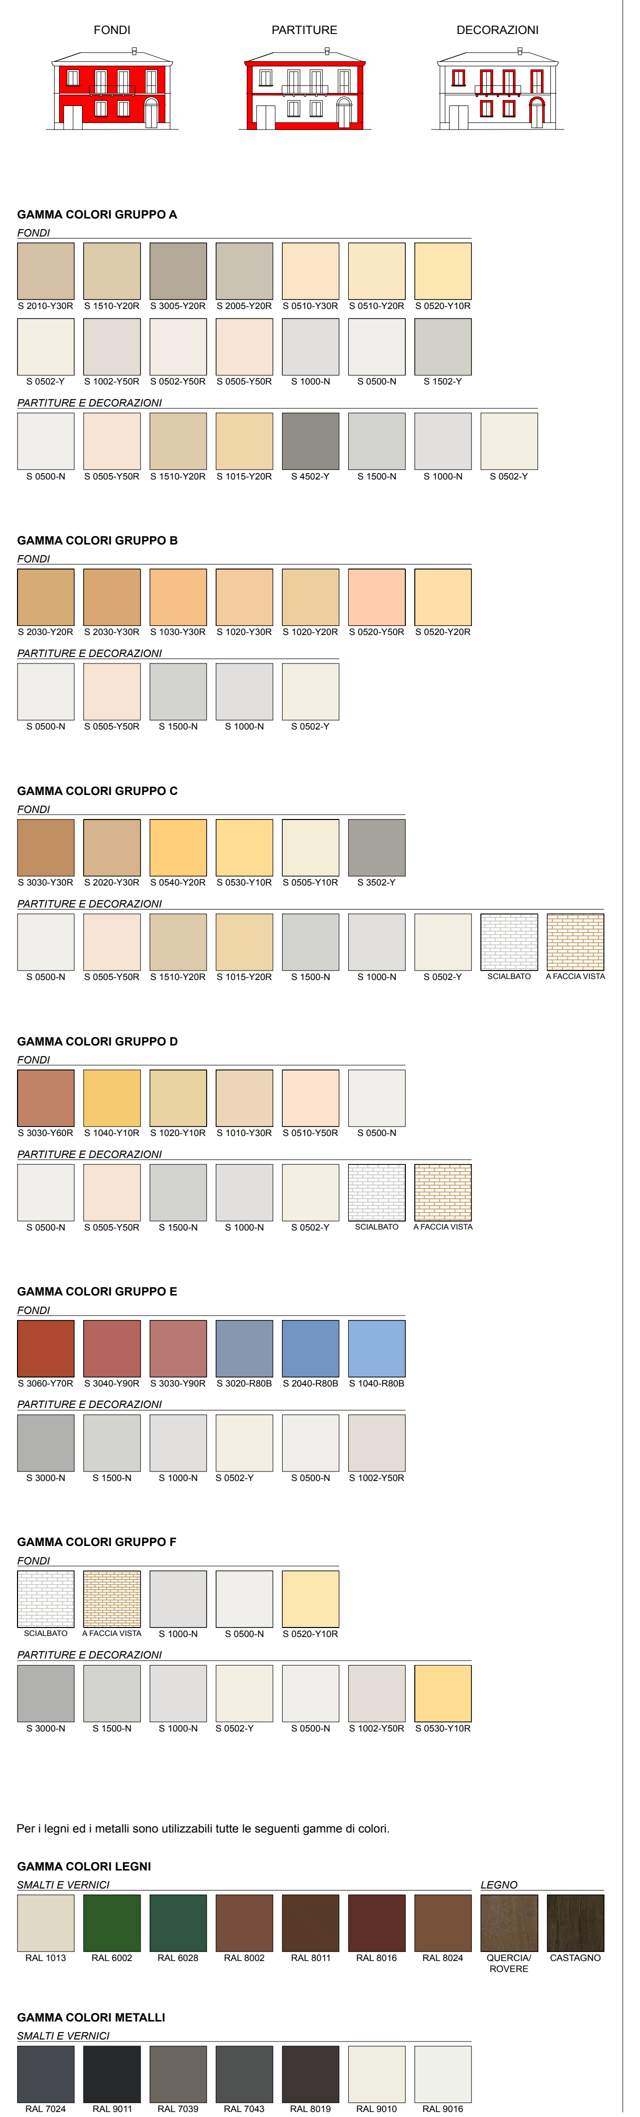

Per i legni ed i metalli sono utilizzate tutte le seguenti gamme di colori.