



NAVIGATORE

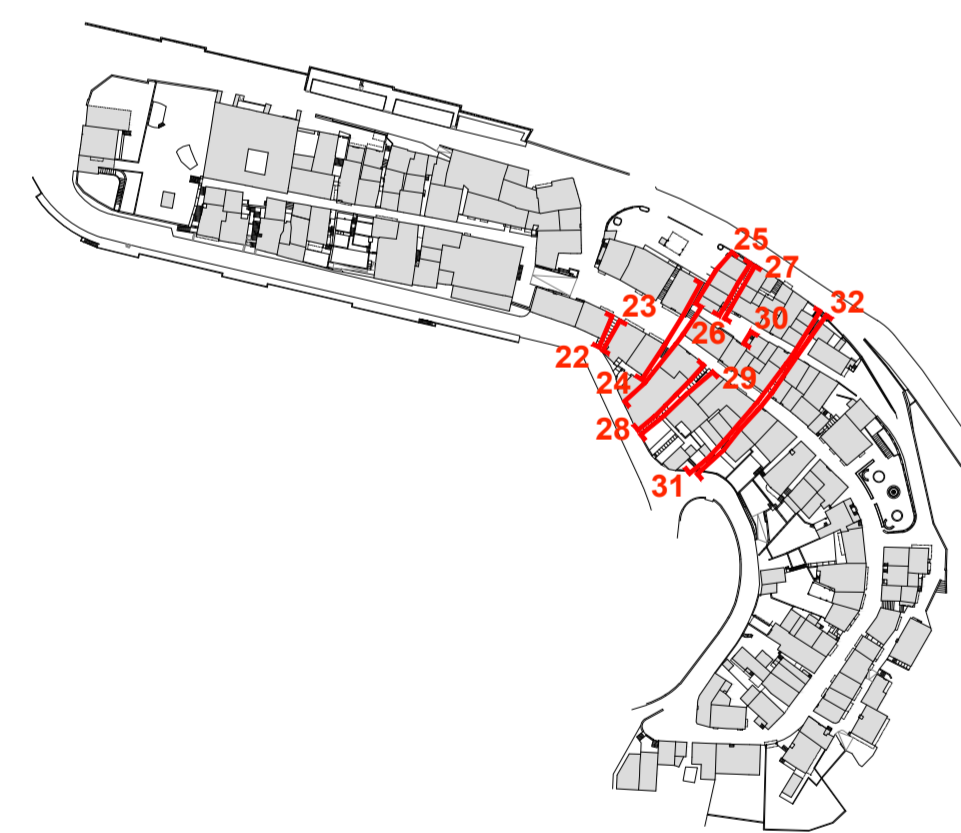


FRONTE 22  
FRONTE 23  
FRONTE 24  
FRONTE 25  
FRONTE 26  
FRONTE 27  
FRONTE 28  
FRONTE 29  
FRONTE 30  
FRONTE 31  
FRONTE 32

Gli elaborati grafici dei fronti urbani sono rappresentati in scala 1:200


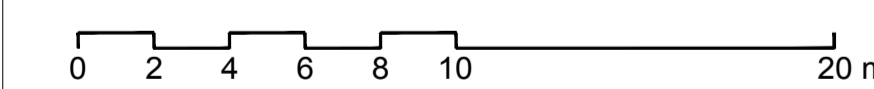


Via G. Garibaldi	Via Porta Pia	Piazza G. Marconi	Via Porta Pia	Via G. Miculucci
Vico Teramo	Via Firenze	Vico Pescara	Via Ovidio	Via U. Foscolo
Via Ovidio	Vico Pescara			



LEGENDA

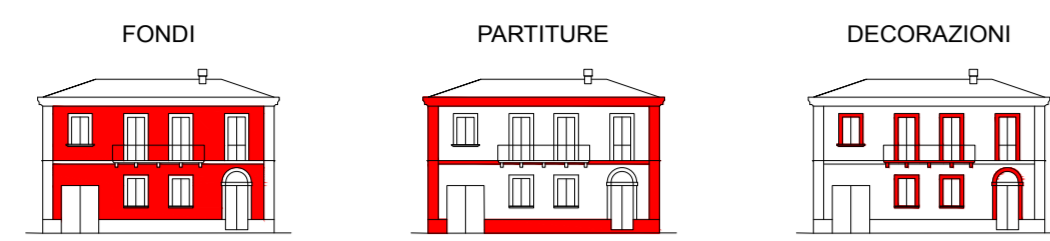



GAMMA COLORI GRUPPO A

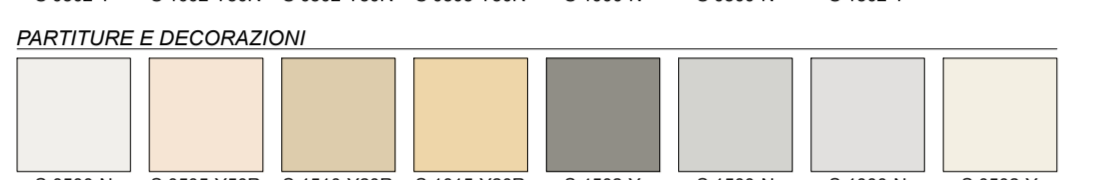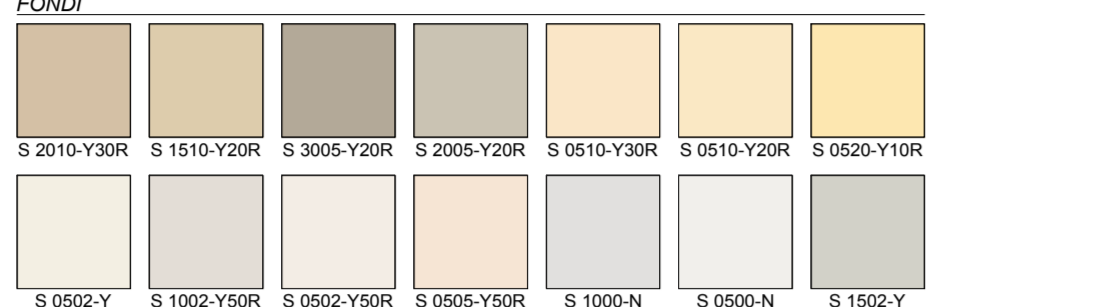



GAMMA COLORI GRUPPO B

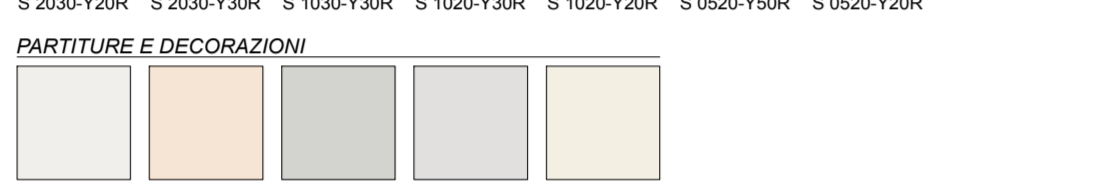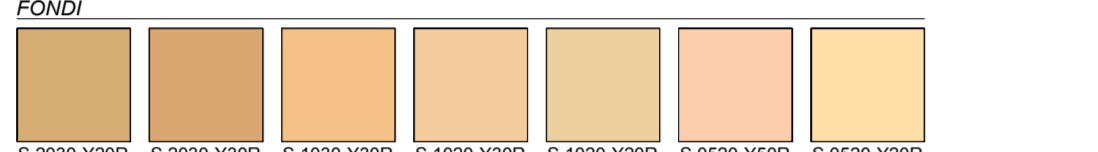



GAMMA COLORI GRUPPO C

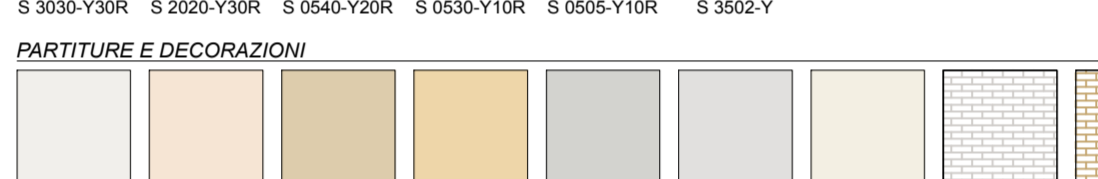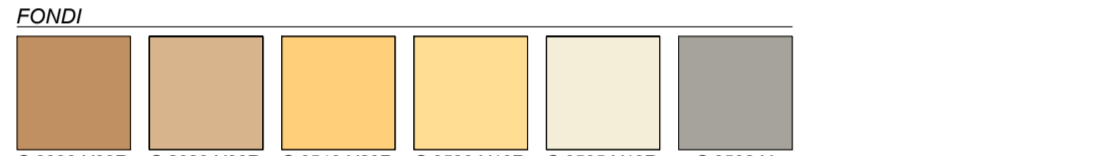



GAMMA COLORI GRUPPO D

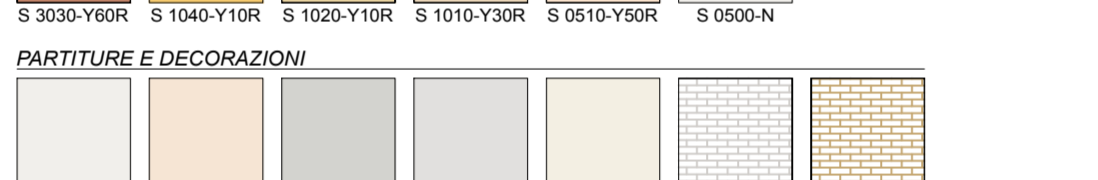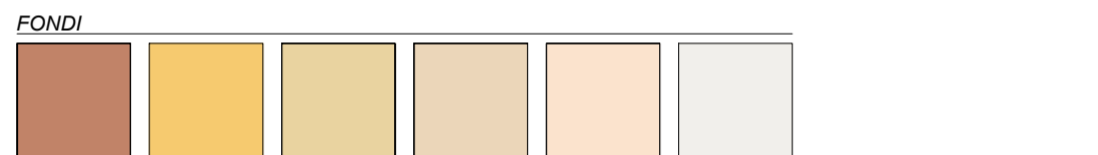



GAMMA COLORI GRUPPO E

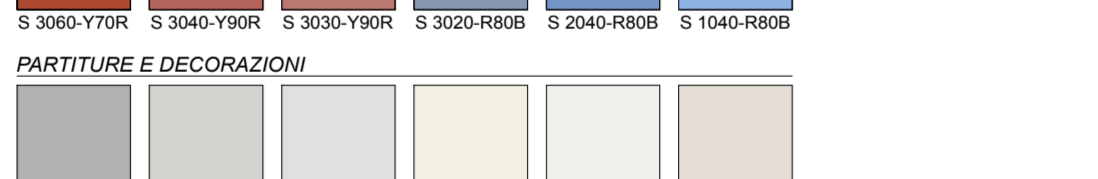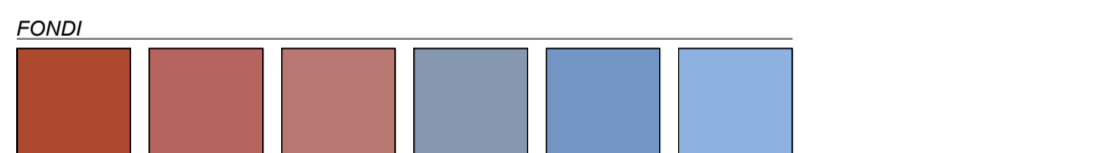


GAMMA COLORI GRUPPO F

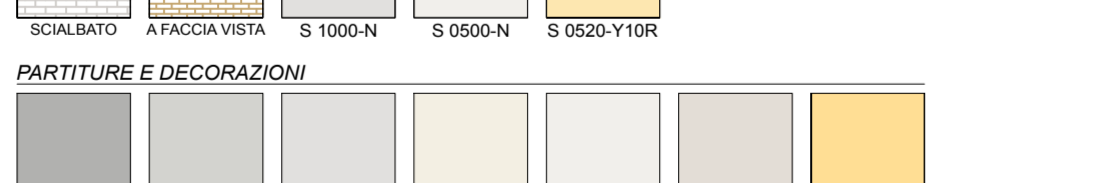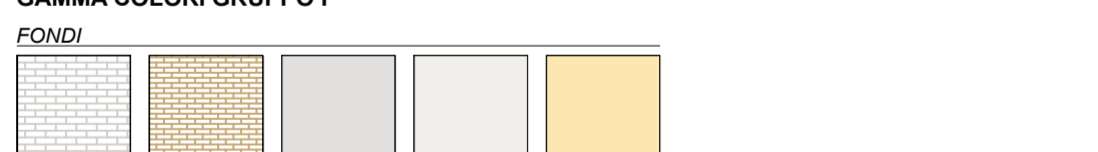

Per i legni ed i metalli sono utilizzabili tutte le seguenti gamme di colori.

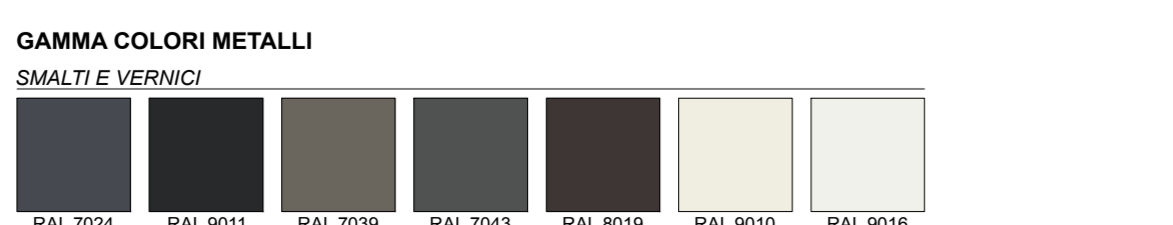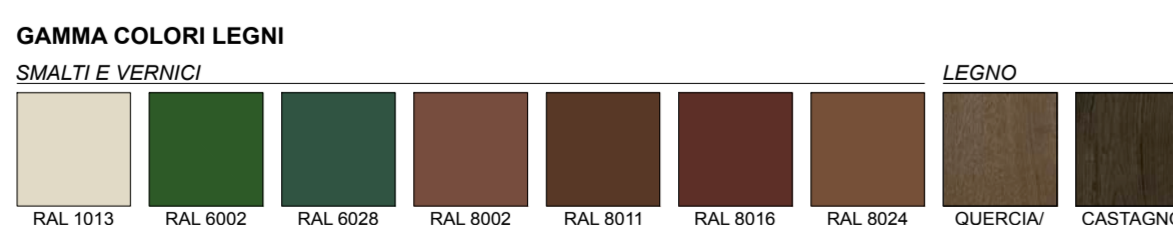

FRONTE 22

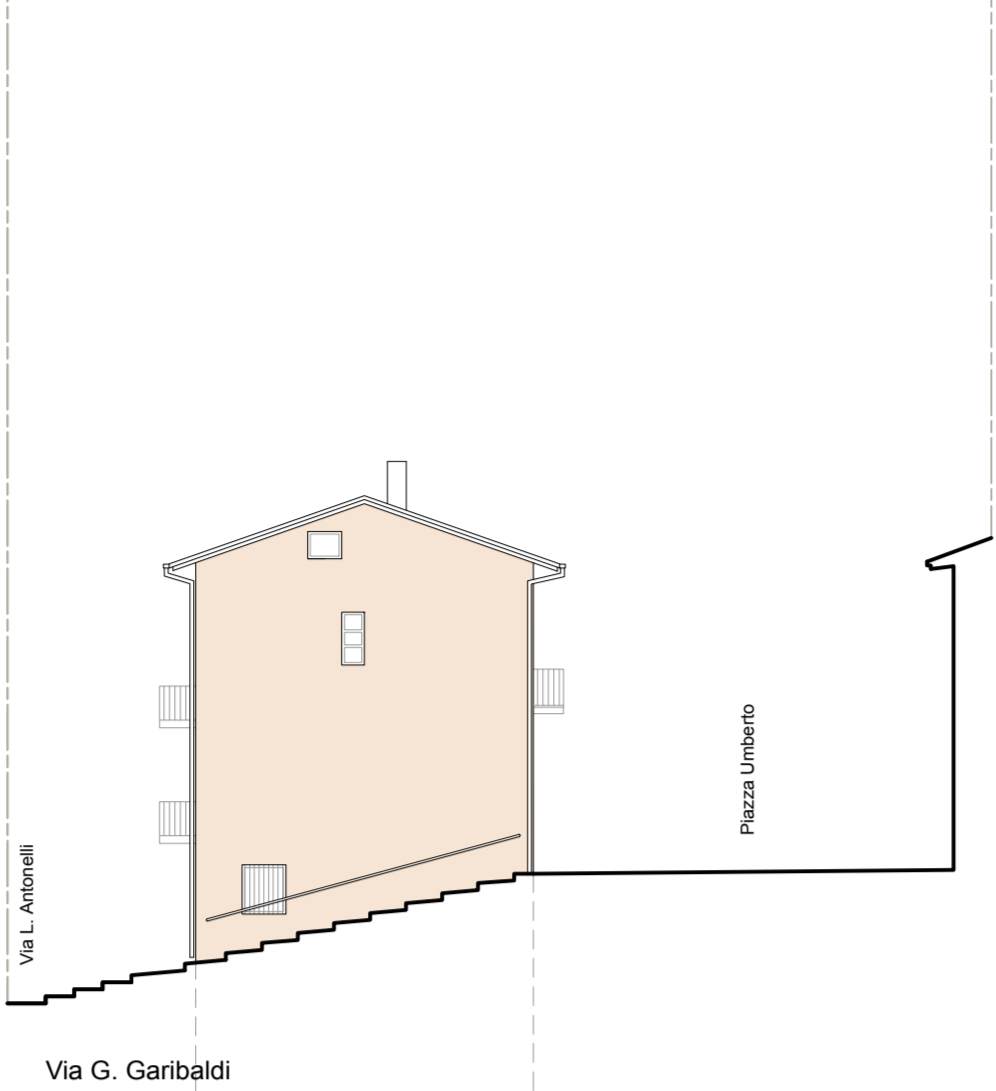

Via G. Garibaldi

Unità Minima di Intervento B.g.02

GAMMA COLORI A

GAMMA COLORI B


GAMMA COLORI C

GAMMA COLORI D

GAMMA COLORI E

GAMMA COLORI F

FRONTE 23

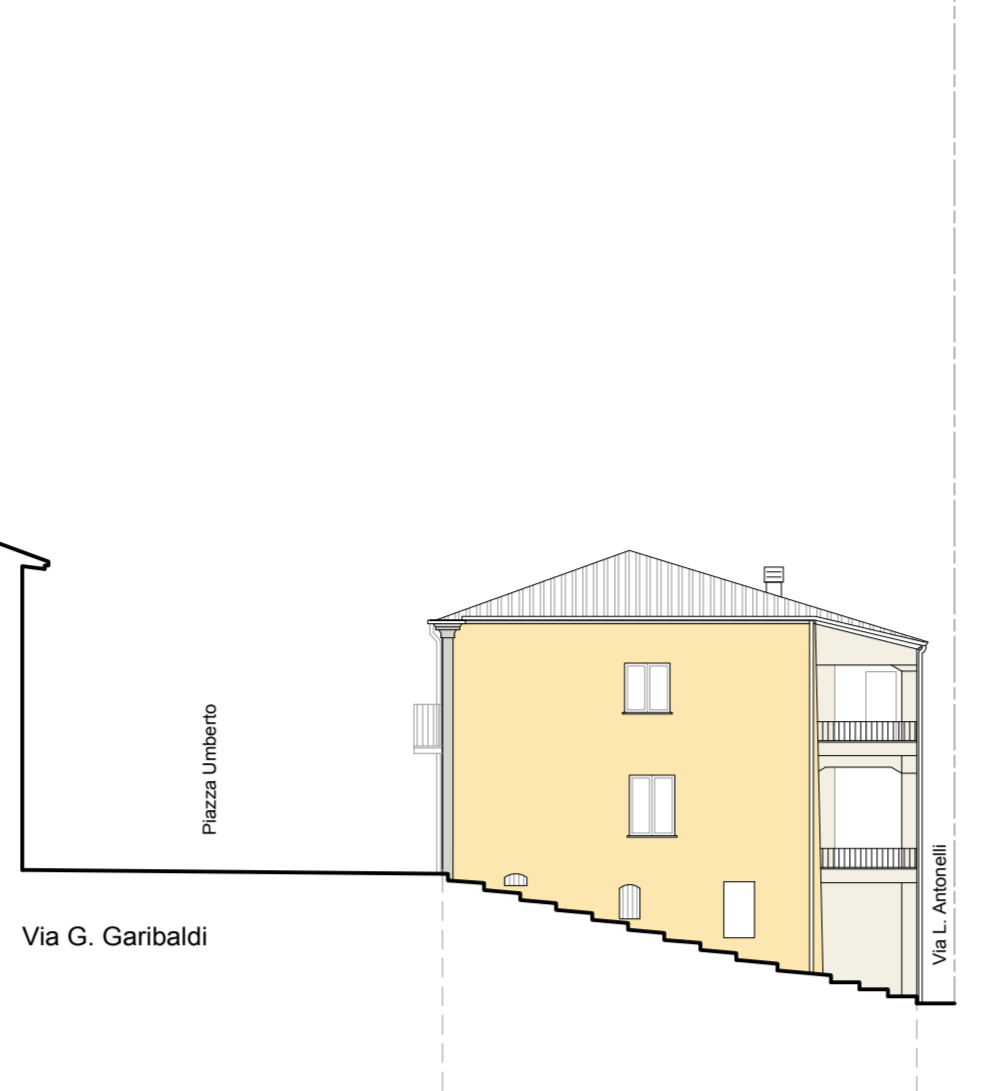

Via G. Garibaldi

Unità Minima di Intervento B.g.01

GAMMA COLORI A

GAMMA COLORI B


GAMMA COLORI C

GAMMA COLORI D

GAMMA COLORI E

GAMMA COLORI F

FRONTE 24

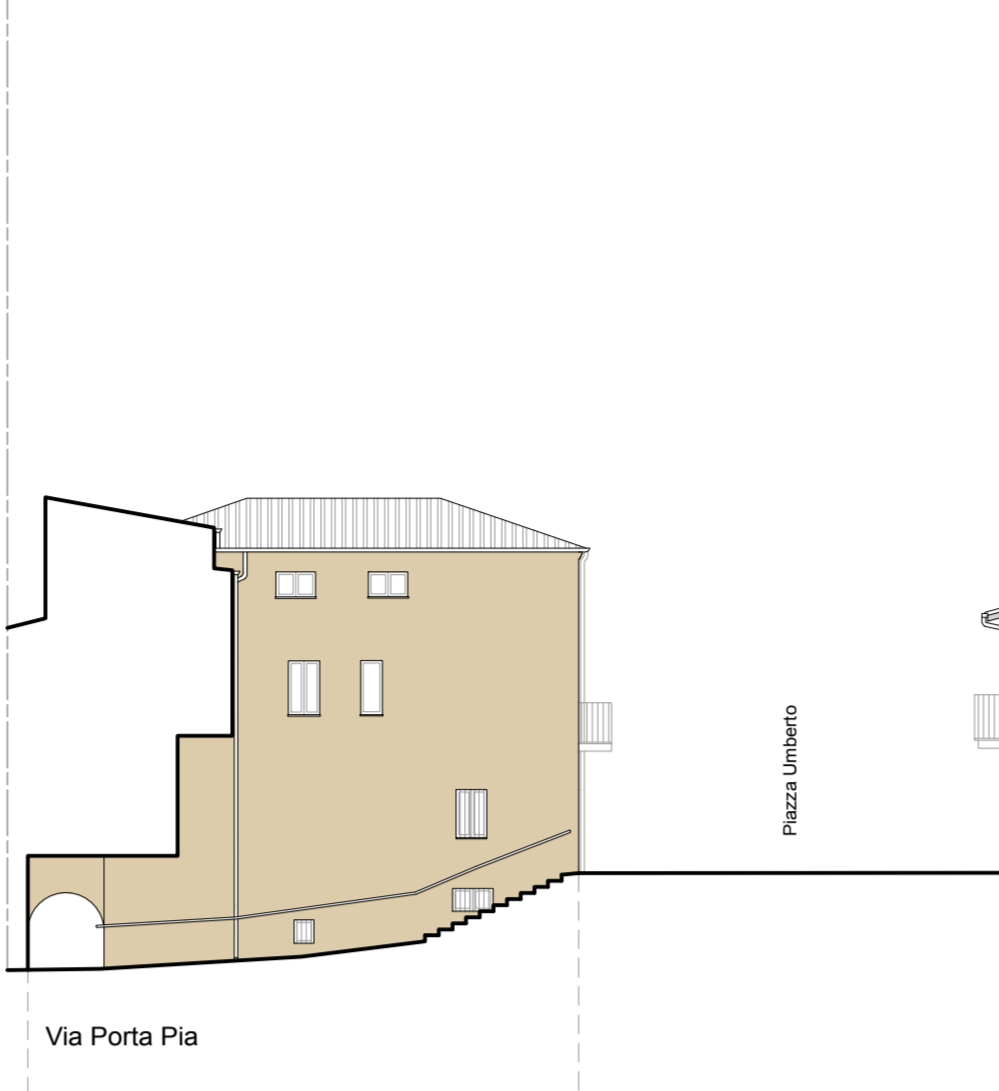

Via Porta Pia

Unità Minima di Intervento B.g.02

GAMMA COLORI A

GAMMA COLORI B


GAMMA COLORI C

GAMMA COLORI D

GAMMA COLORI E

GAMMA COLORI F

FRONTE 25

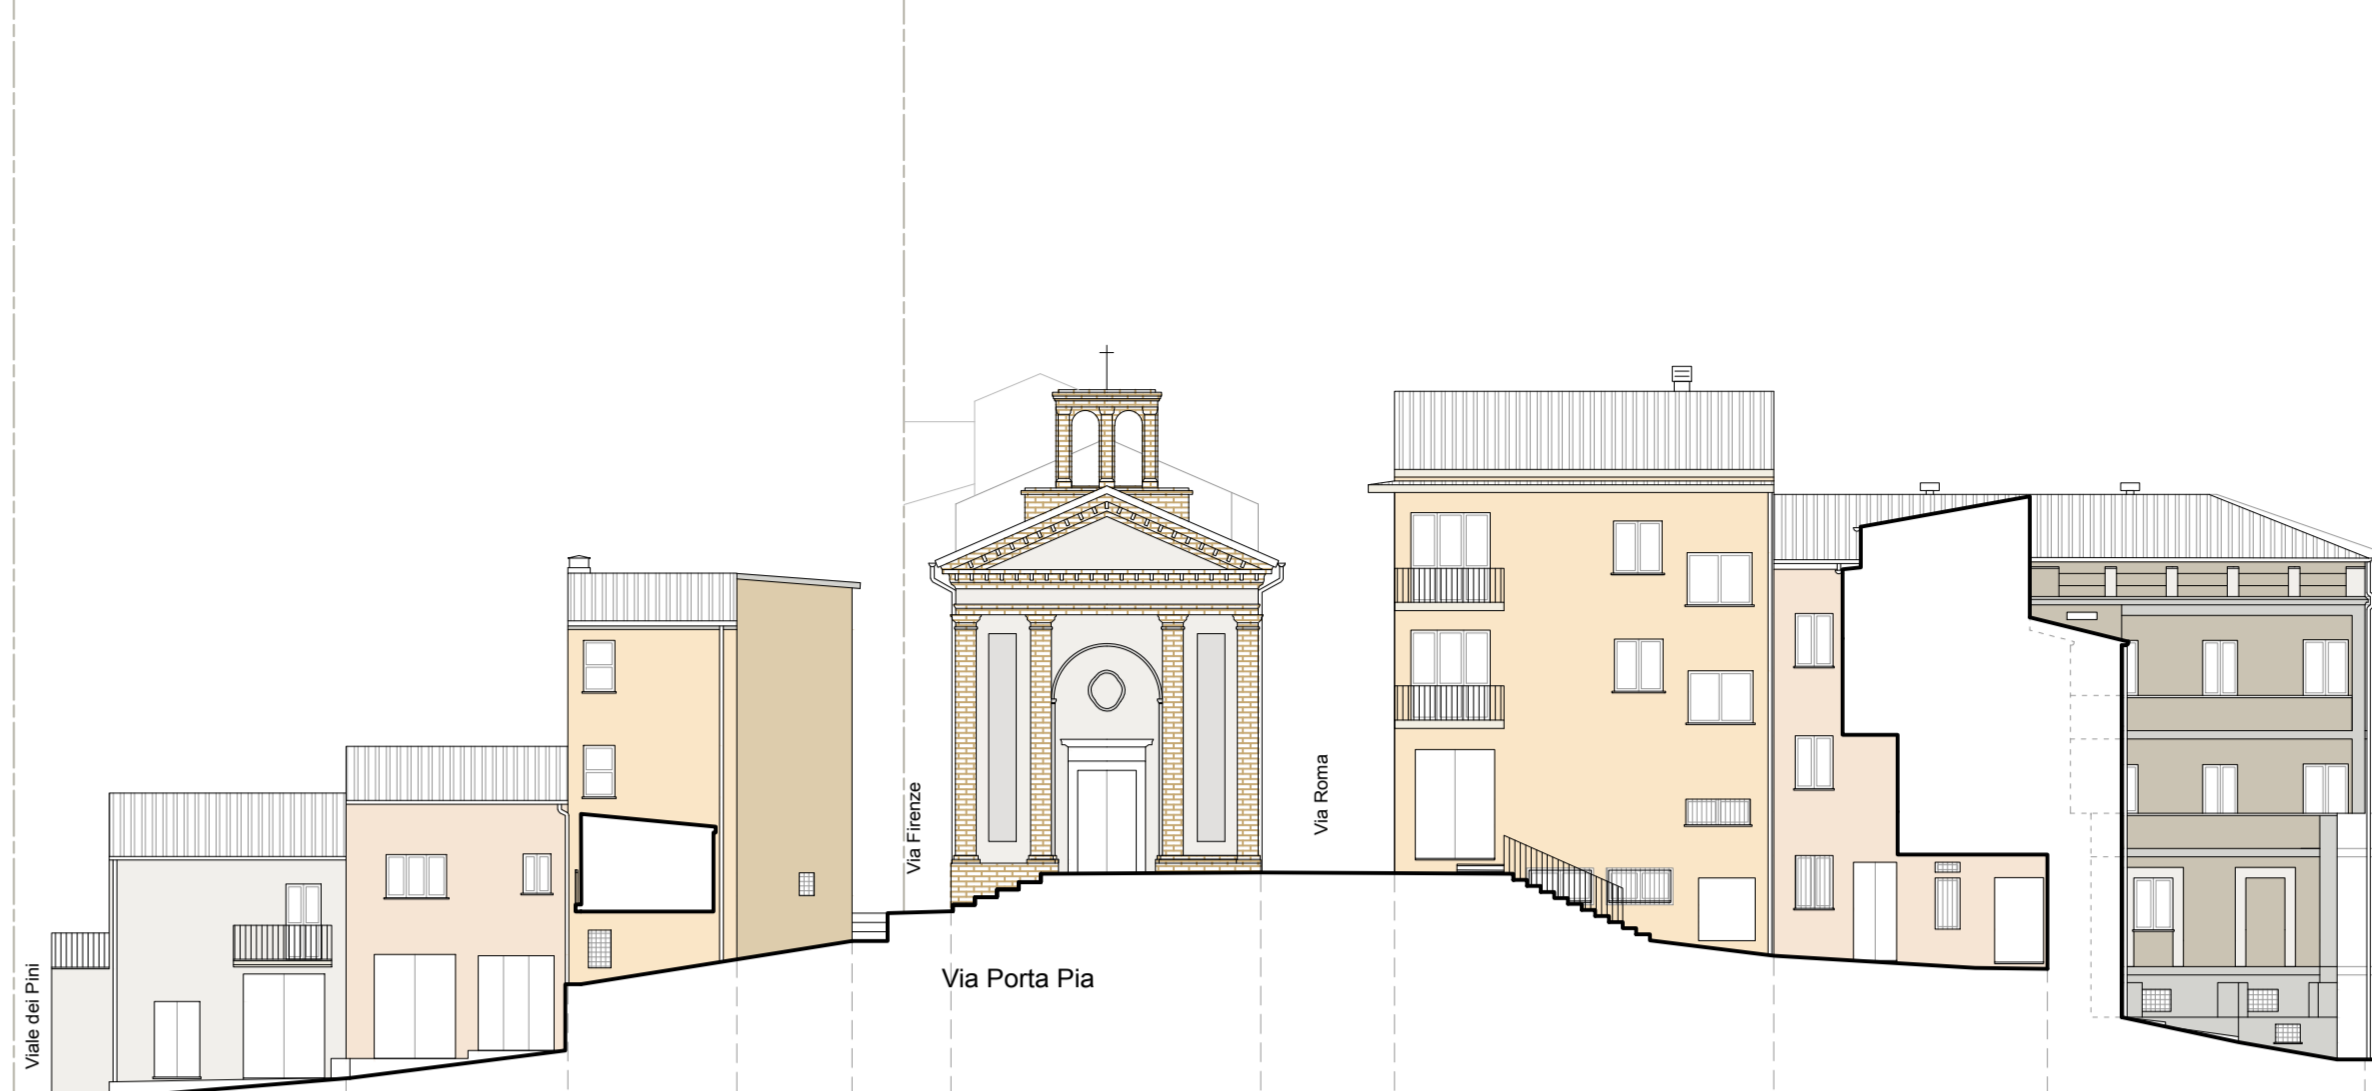

Piazza G. Marconi

Unità Minima di Intervento B.b.04

GAMMA COLORI A

GAMMA COLORI B

GAMMA COLORI C

GAMMA COLORI D

GAMMA COLORI E

GAMMA COLORI F

FRONTE 26



Via G. Miculucci

Unità Minima di Intervento B.b.01

GAMMA COLORI A

GAMMA COLORI B


GAMMA COLORI C

GAMMA COLORI D

GAMMA COLORI E

GAMMA COLORI F

FRONTE 27

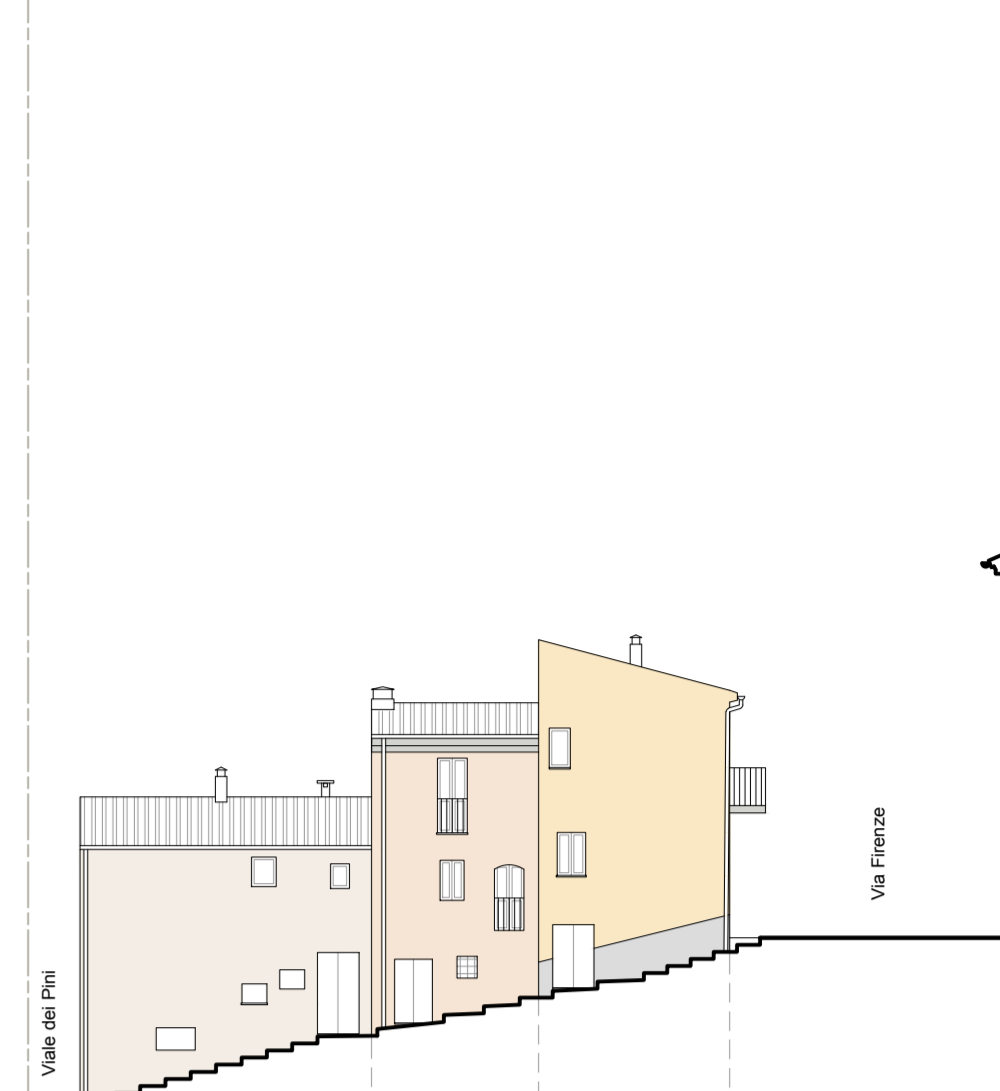

Via G. Miculucci

Unità Minima di Intervento B.c.01

GAMMA COLORI A

GAMMA COLORI B

GAMMA COLORI C

GAMMA COLORI D

GAMMA COLORI E

GAMMA COLORI F

FRONTE 28



Vico Teramo

Unità Minima di Intervento B.g.05

GAMMA COLORI A

GAMMA COLORI B


GAMMA COLORI C

GAMMA COLORI D

GAMMA COLORI E

GAMMA COLORI F

FRONTE 29

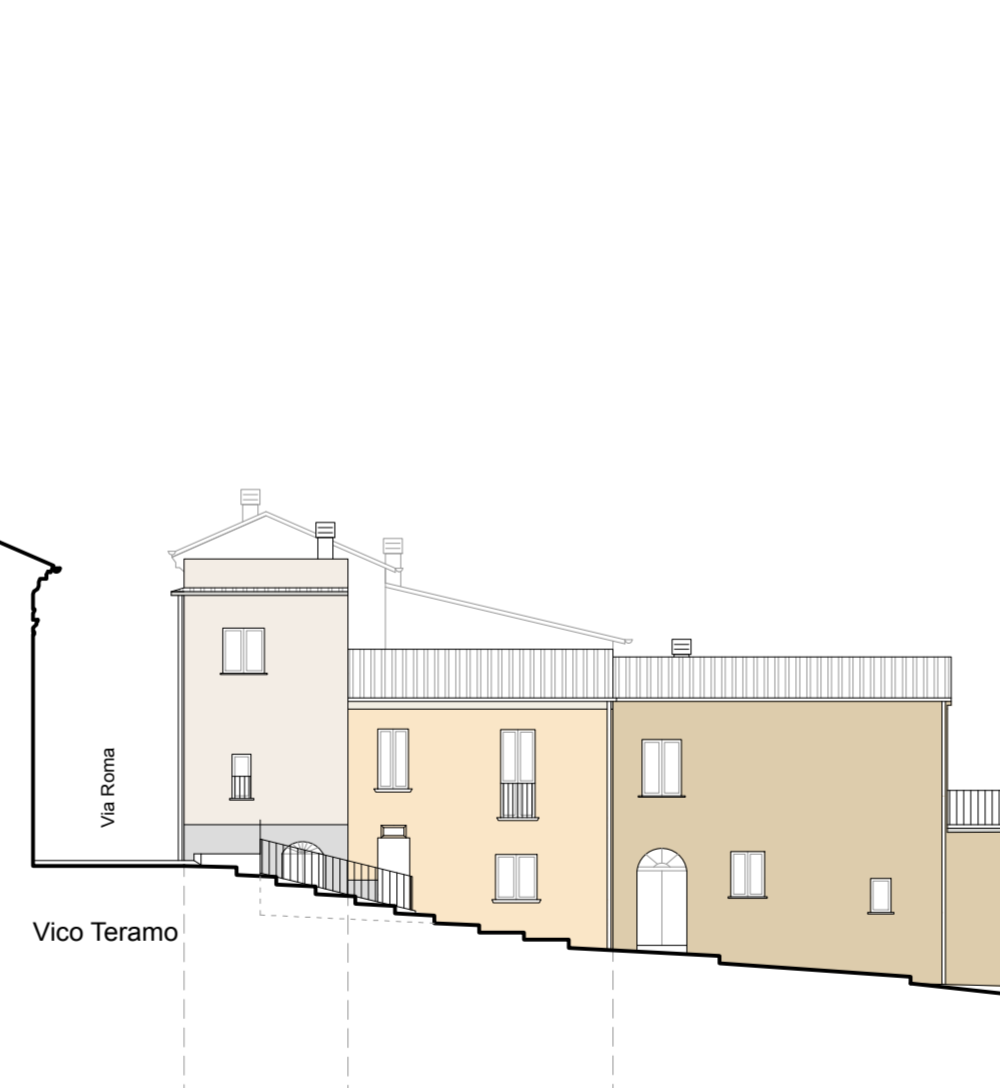

Vico Teramo

Unità Minima di Intervento C.r.01

GAMMA COLORI A

GAMMA COLORI B


GAMMA COLORI C

GAMMA COLORI D

GAMMA COLORI E

GAMMA COLORI F

FRONTE 30

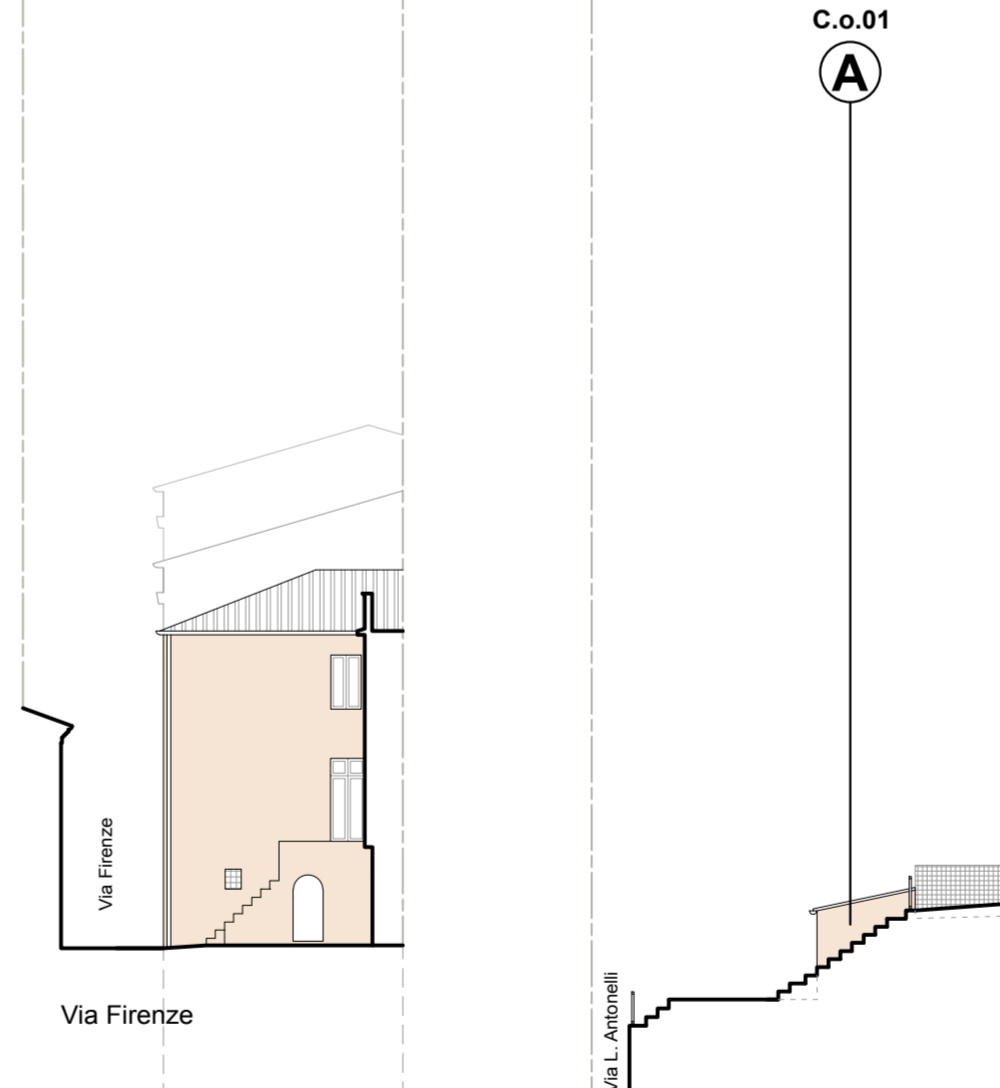

Via Firenze

Unità Minima di Intervento B.f.01

GAMMA COLORI A

GAMMA COLORI B


GAMMA COLORI C

GAMMA COLORI D

GAMMA COLORI E

GAMMA COLORI F

FRONTE 31

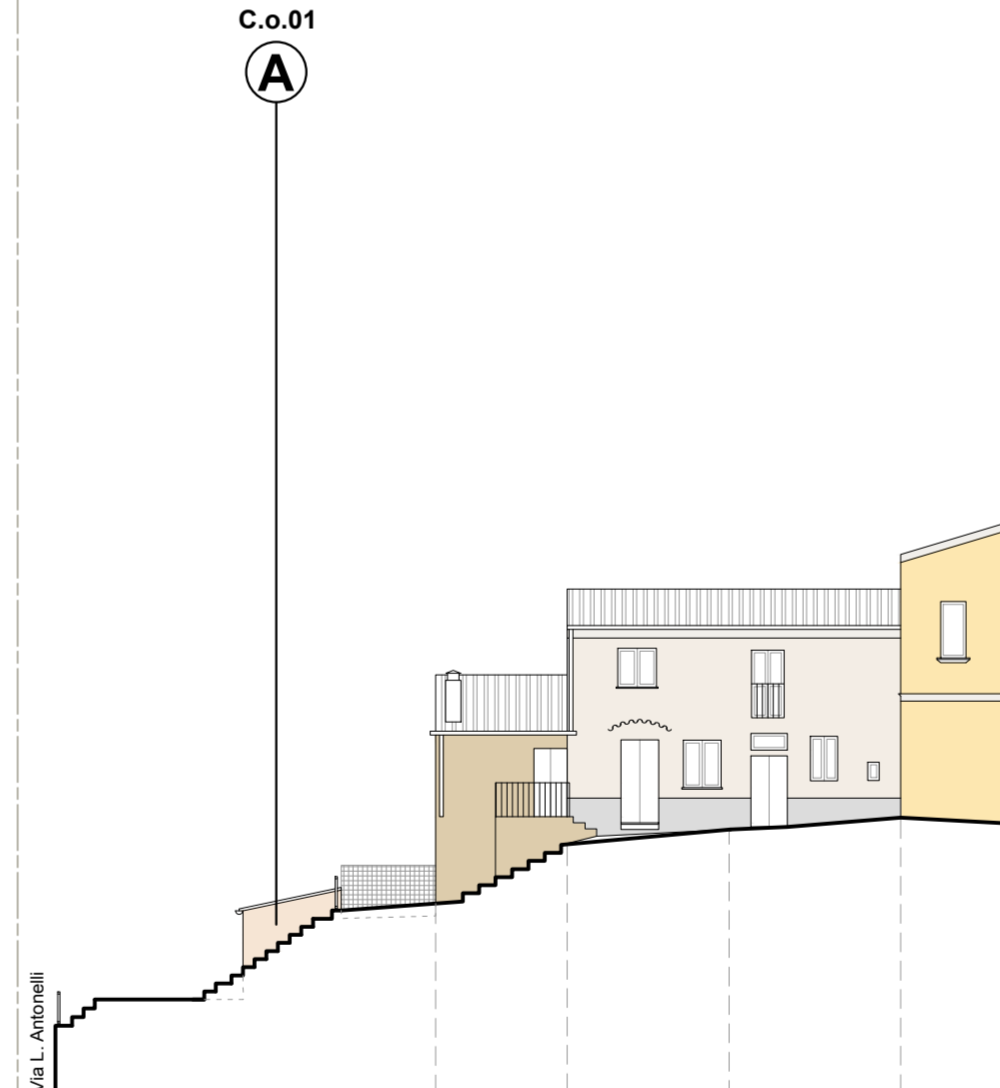

Vico Pescara

Unità Minima di Intervento C.r.04

GAMMA COLORI A

GAMMA COLORI B


GAMMA COLORI C

GAMMA COLORI D

GAMMA COLORI E

GAMMA COLORI F

FRONTE 32

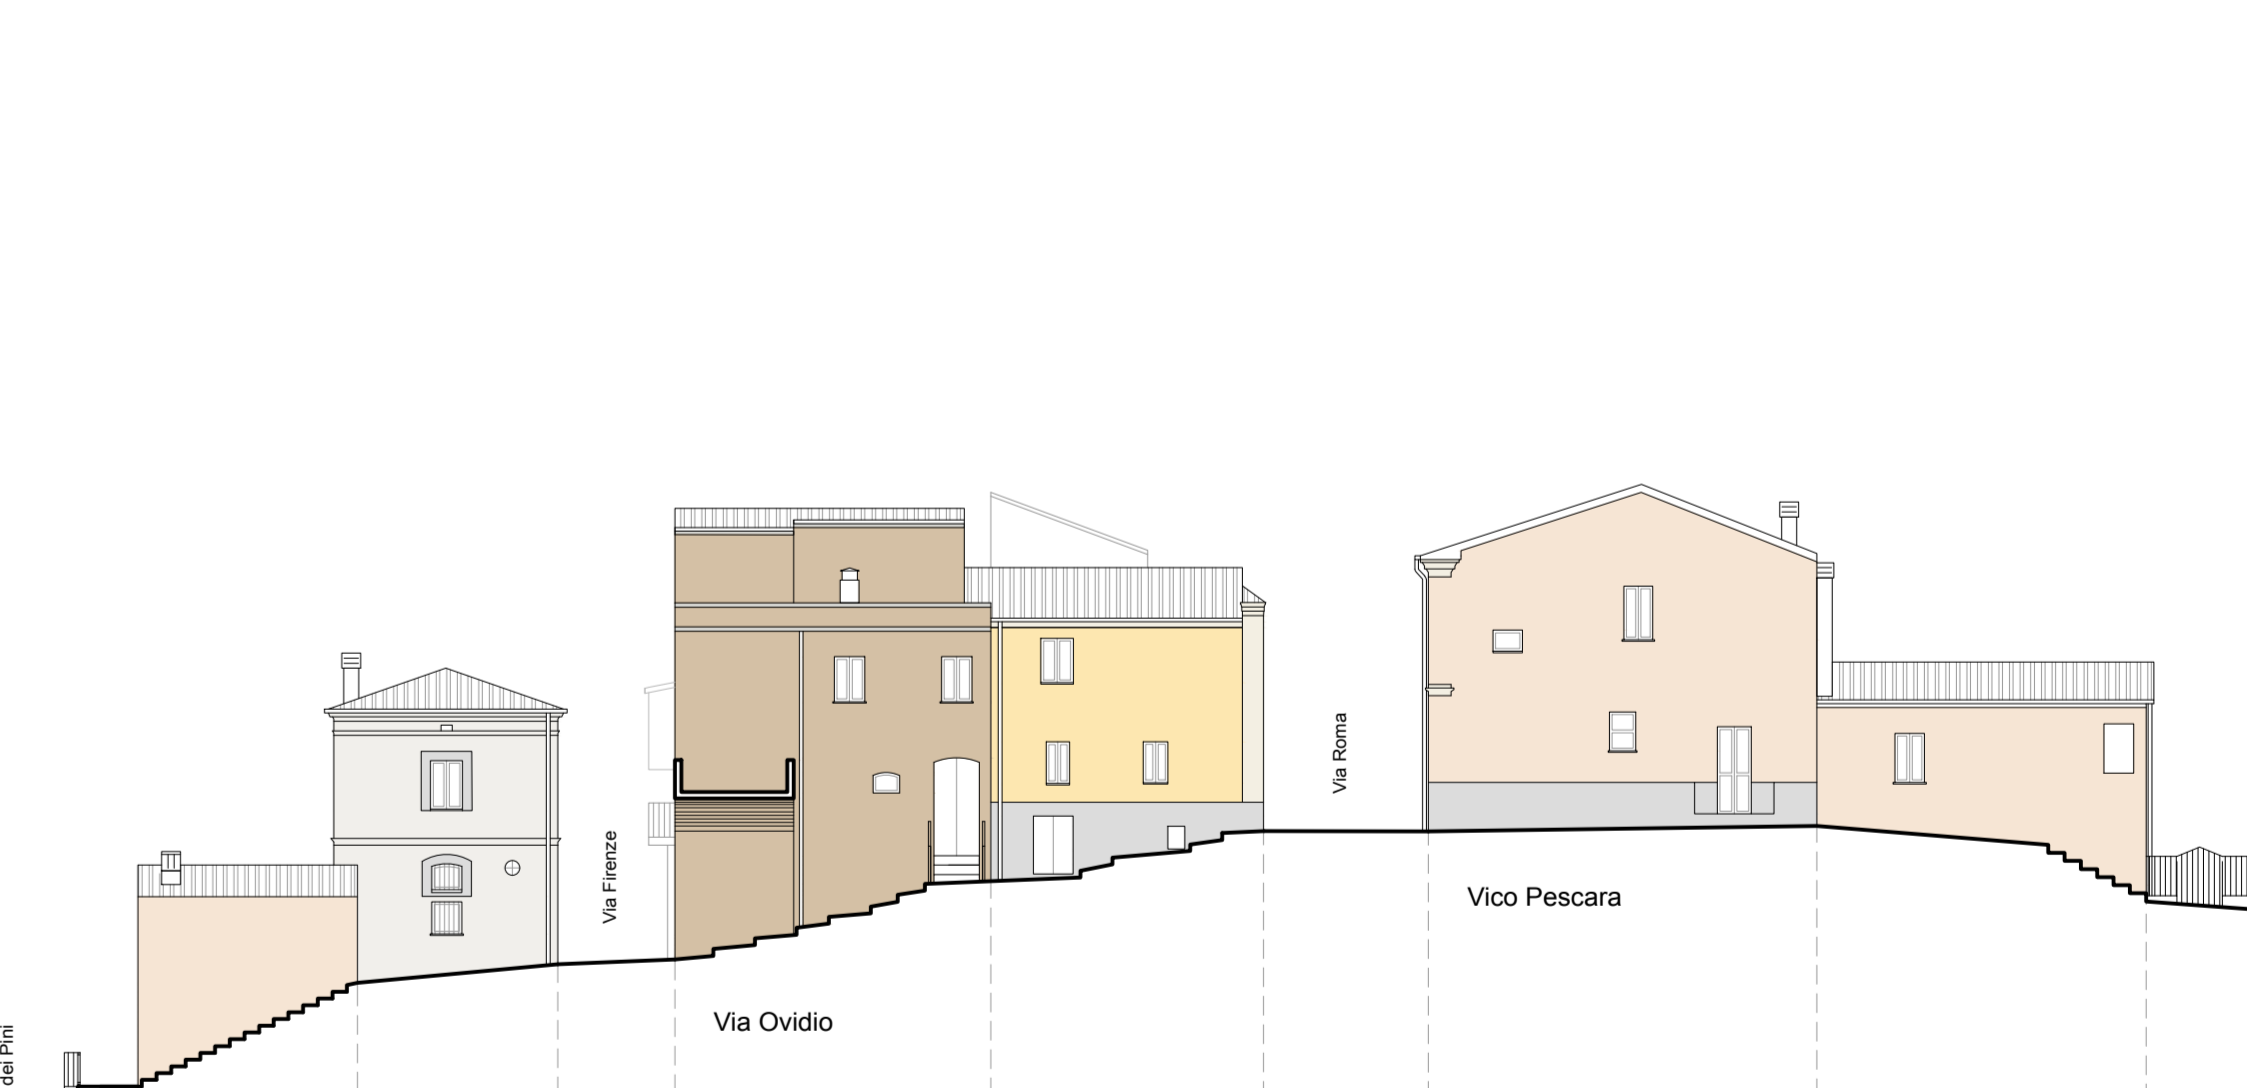

Via U. Foscolo

Unità Minima di Intervento B.d.01

GAMMA COLORI A

GAMMA COLORI B

GAMMA COLORI C

GAMMA COLORI D

GAMMA COLORI E

GAMMA COLORI F