



NAVIGATORE

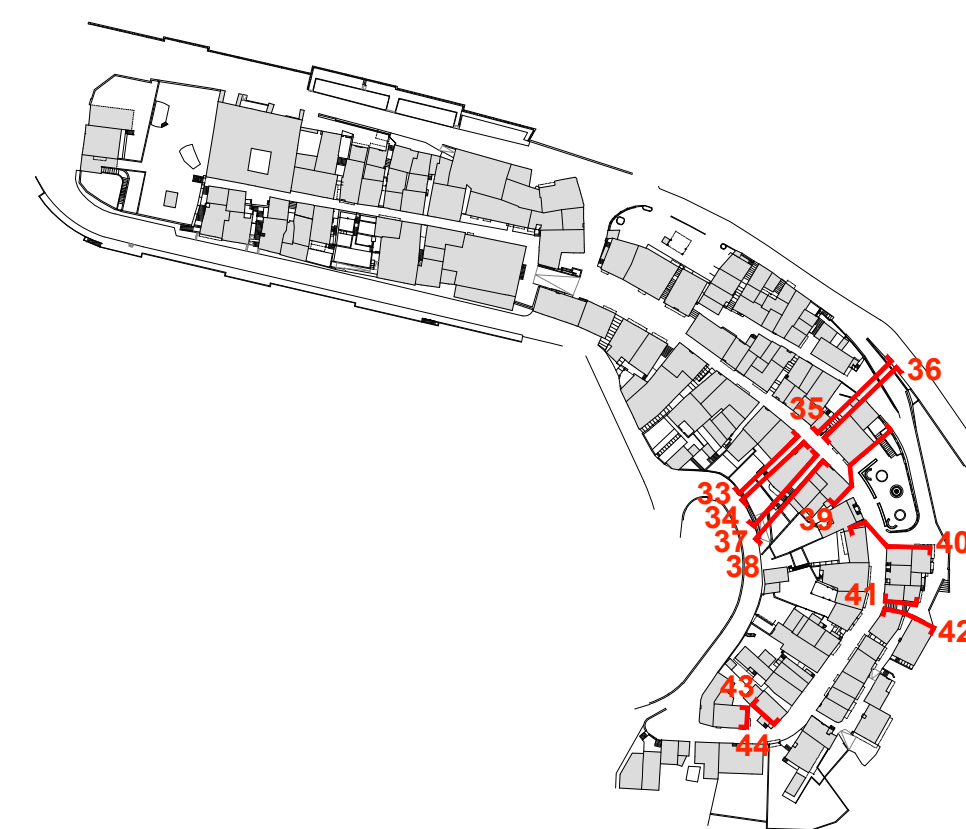


- FRONTE 33
- FRONTE 34
- FRONTE 35
- FRONTE 36
- FRONTE 37
- FRONTE 38
- FRONTE 39
- FRONTE 40
- FRONTE 41
- FRONTE 42
- FRONTE 43
- FRONTE 44

Gli elaborati grafici dei fronti urbani sono rappresentati in scala 1:200

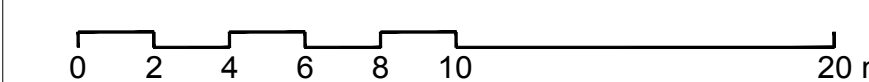


Vico Chieti	Via G. Mazzini	Vico L'Aquila
Vico L'Aquila	Via G. Verga	Piazza S. Mancinelli
Viale J. Kennedy	Via G. Carducci	Via Roma


LEGENDA

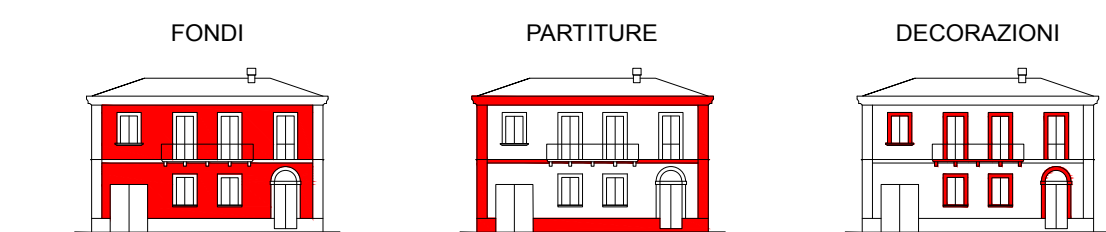


GAMMA COLORI GRUPPO A

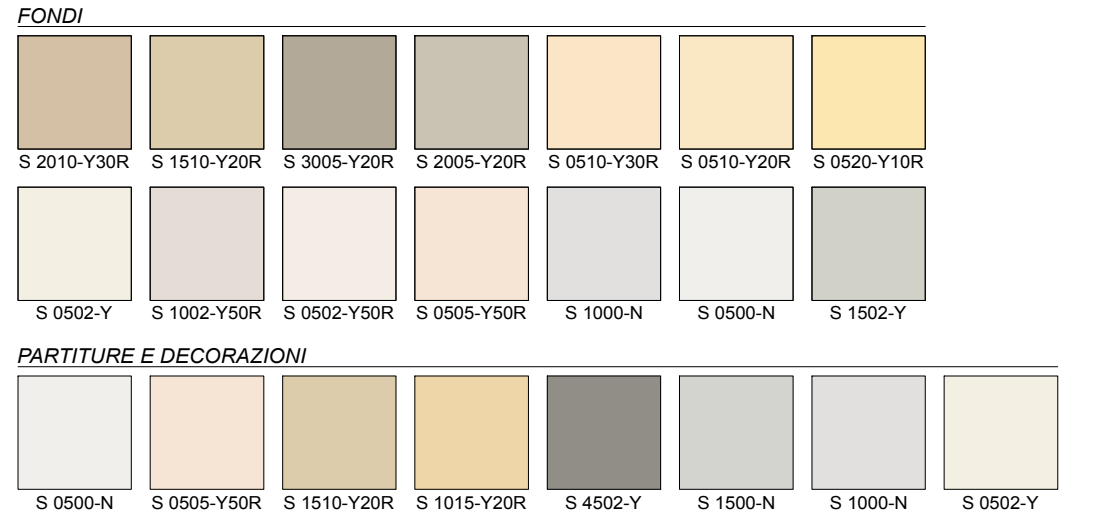


GAMMA COLORI GRUPPO B

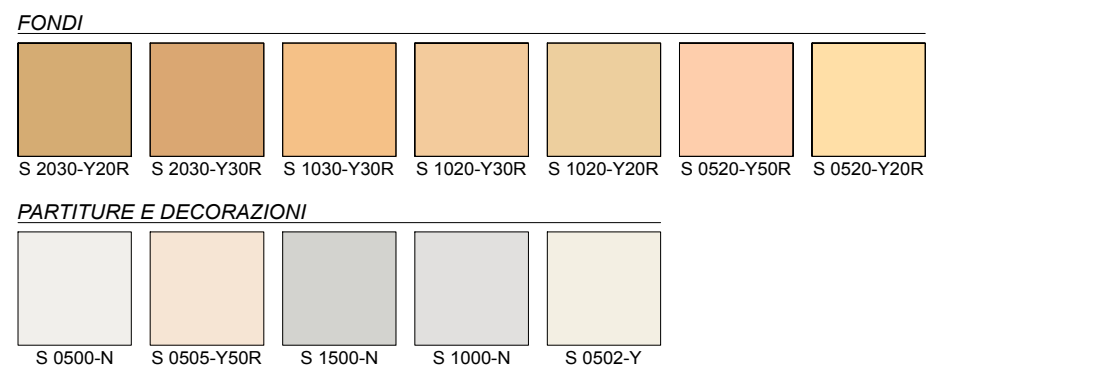


GAMMA COLORI GRUPPO C

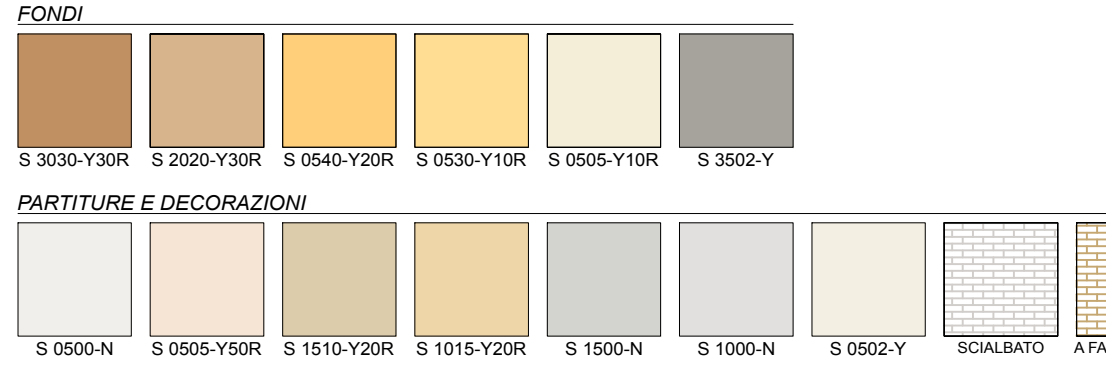


GAMMA COLORI GRUPPO D

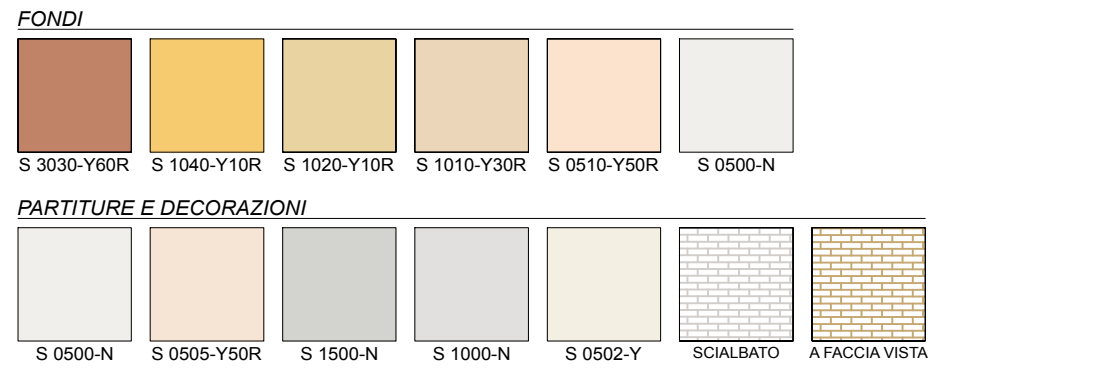



GAMMA COLORI GRUPPO E

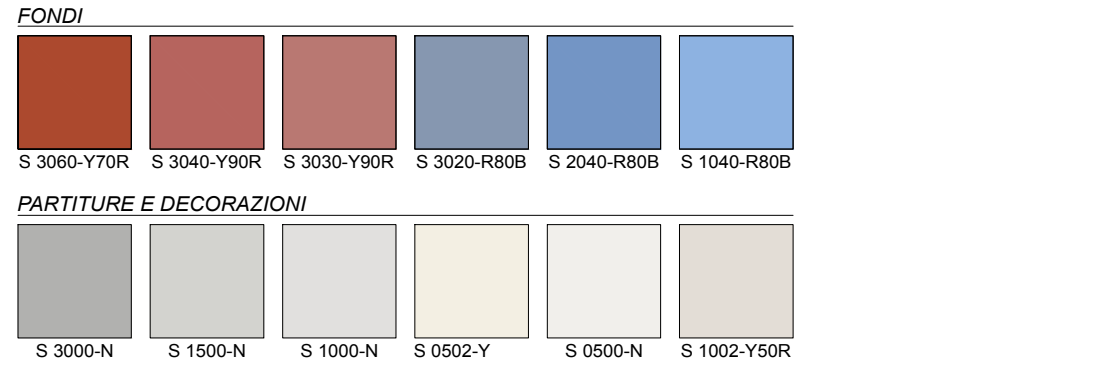


GAMMA COLORI GRUPPO F

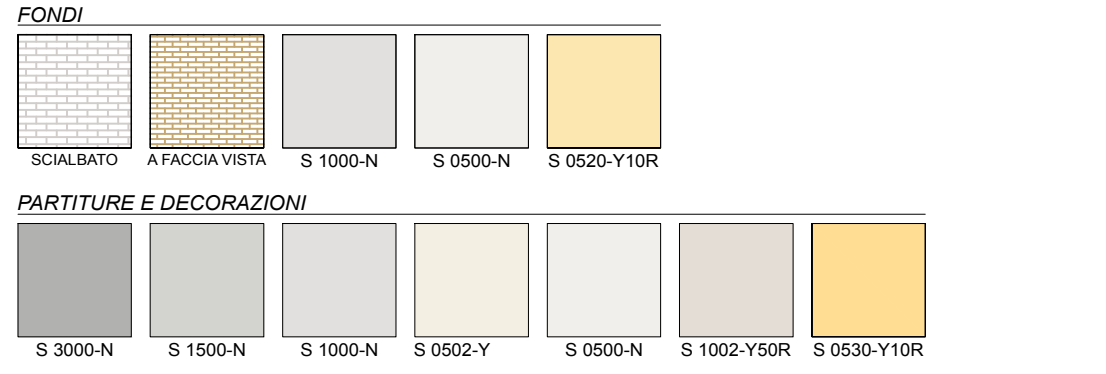

Per i legni ed i metalli sono utilizzabili tutte le seguenti gamme di colori.

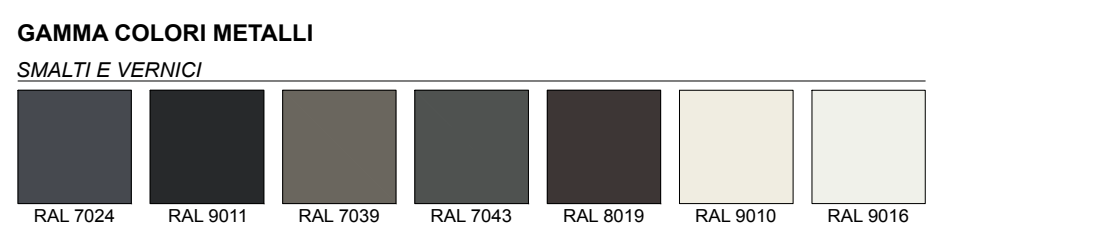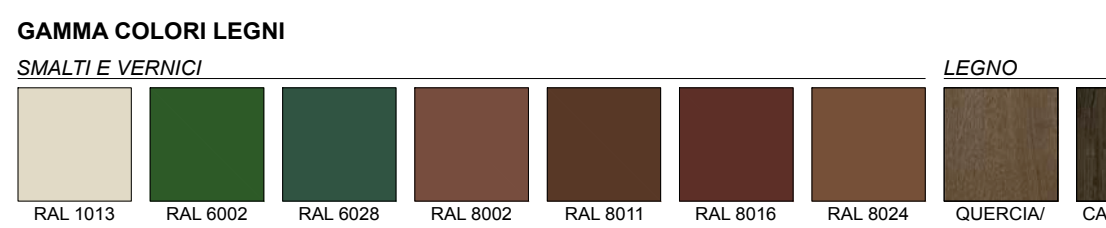


FRONTE 33

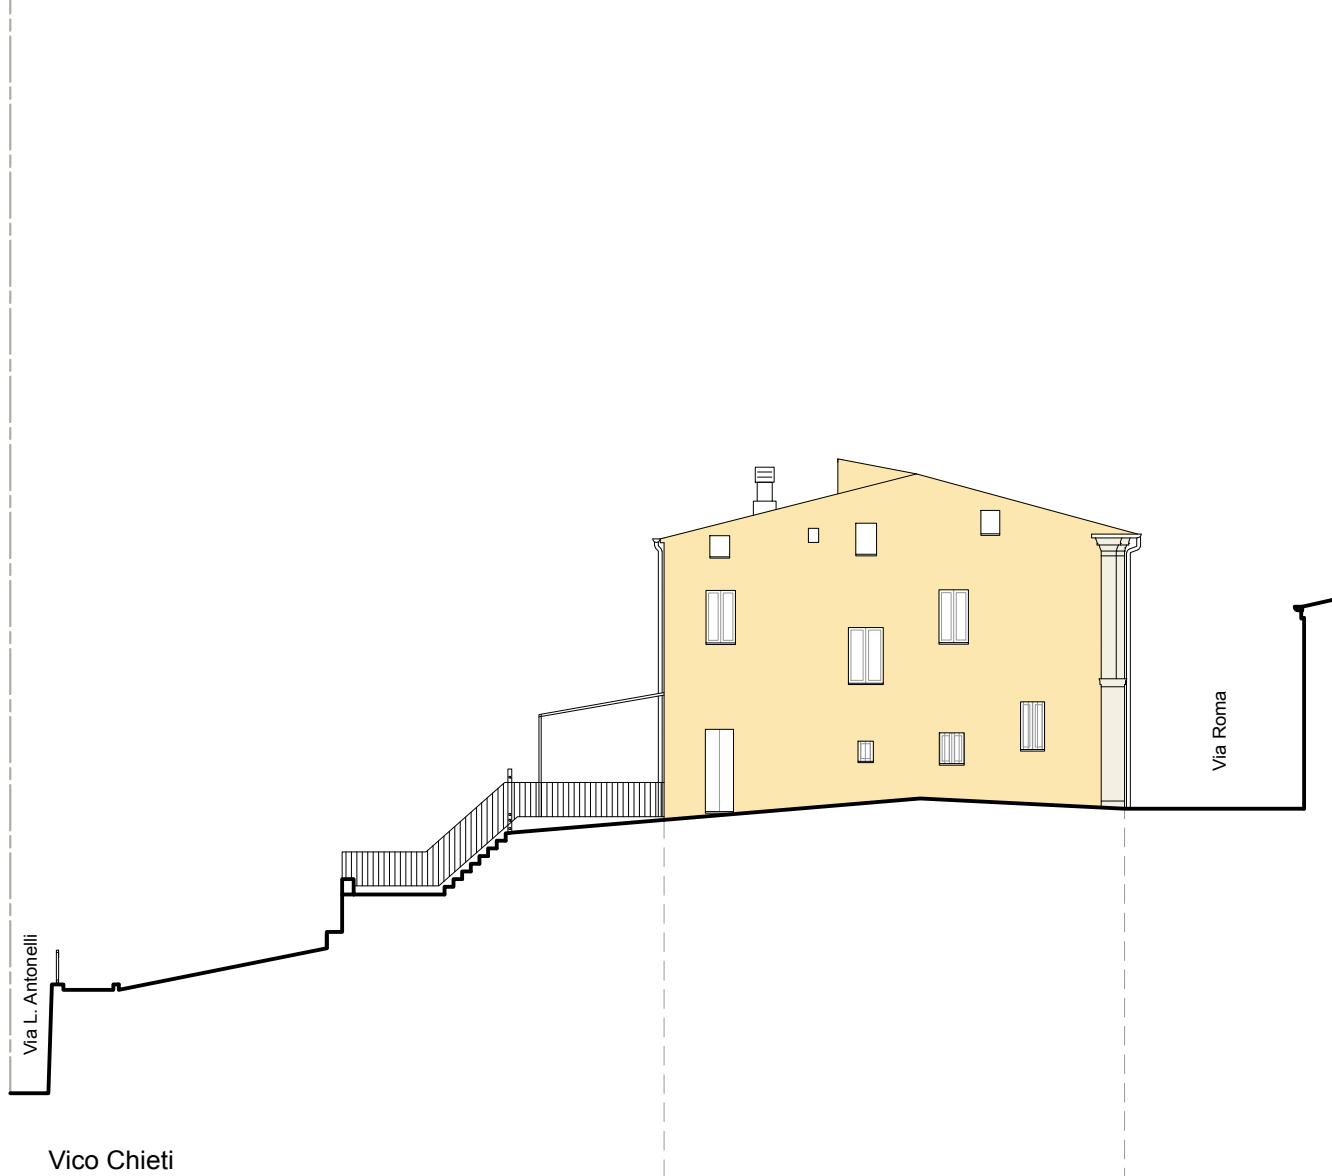


Unità Minima di Intervento	C.q.02
GAMMA COLORI	A
GAMMA COLORI	B
GAMMA COLORI	C
GAMMA COLORI	D
GAMMA COLORI	E
GAMMA COLORI	F

FRONTE 34

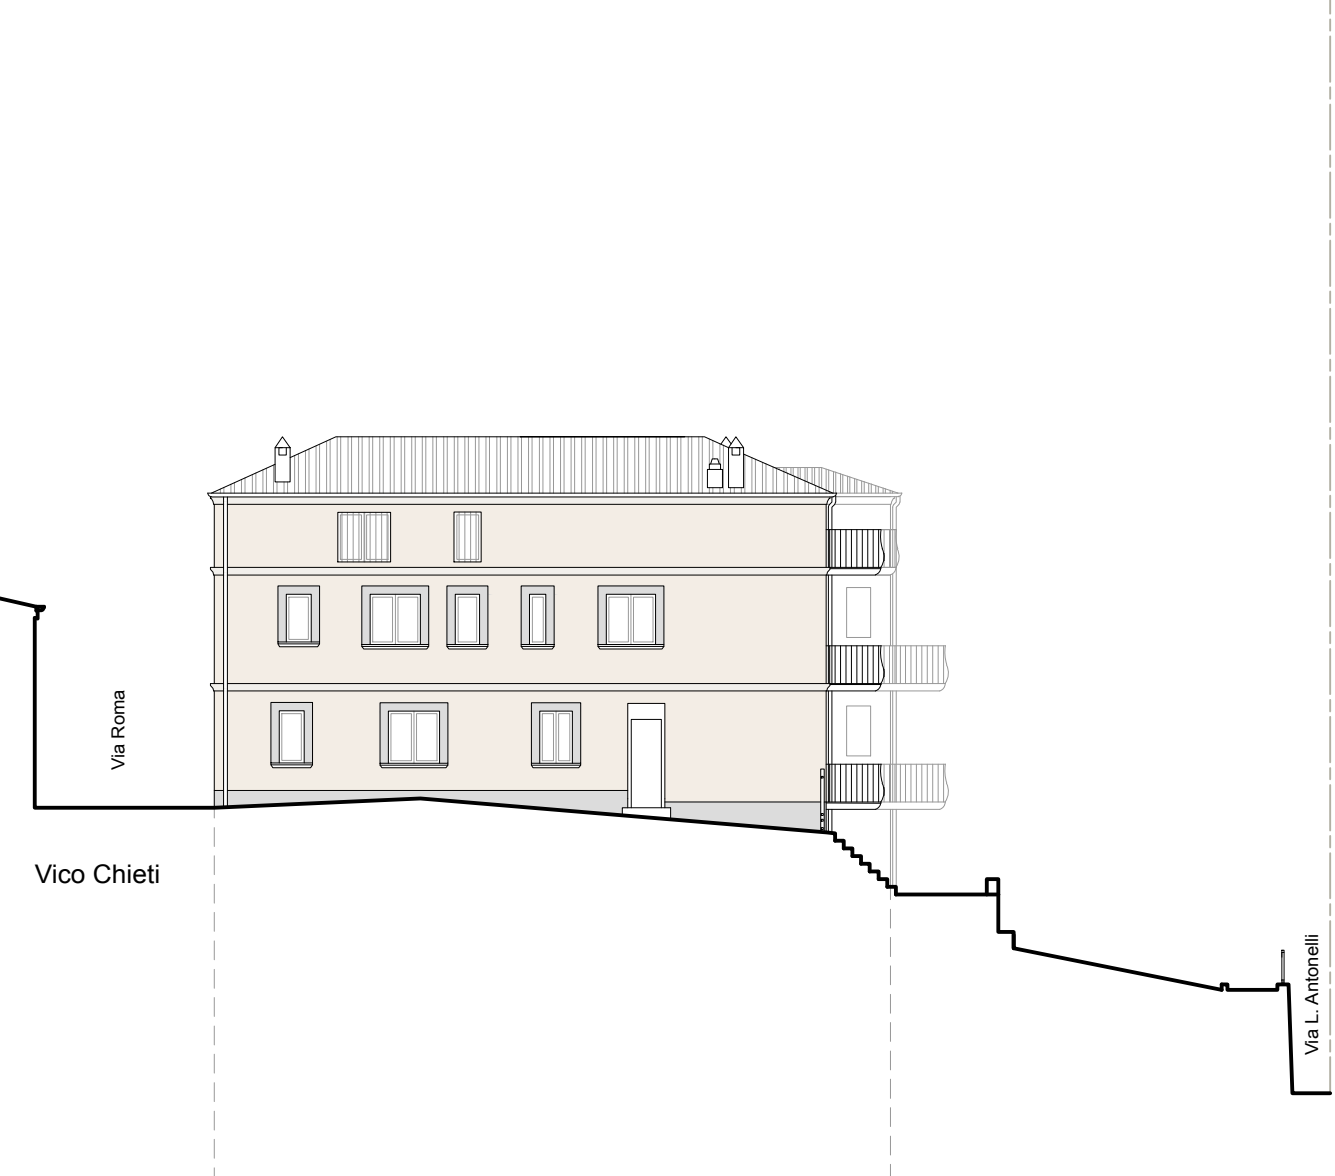


Unità Minima di Intervento	C.p.01
GAMMA COLORI	A
GAMMA COLORI	B
GAMMA COLORI	C
GAMMA COLORI	D
GAMMA COLORI	E
GAMMA COLORI	F

FRONTE 35

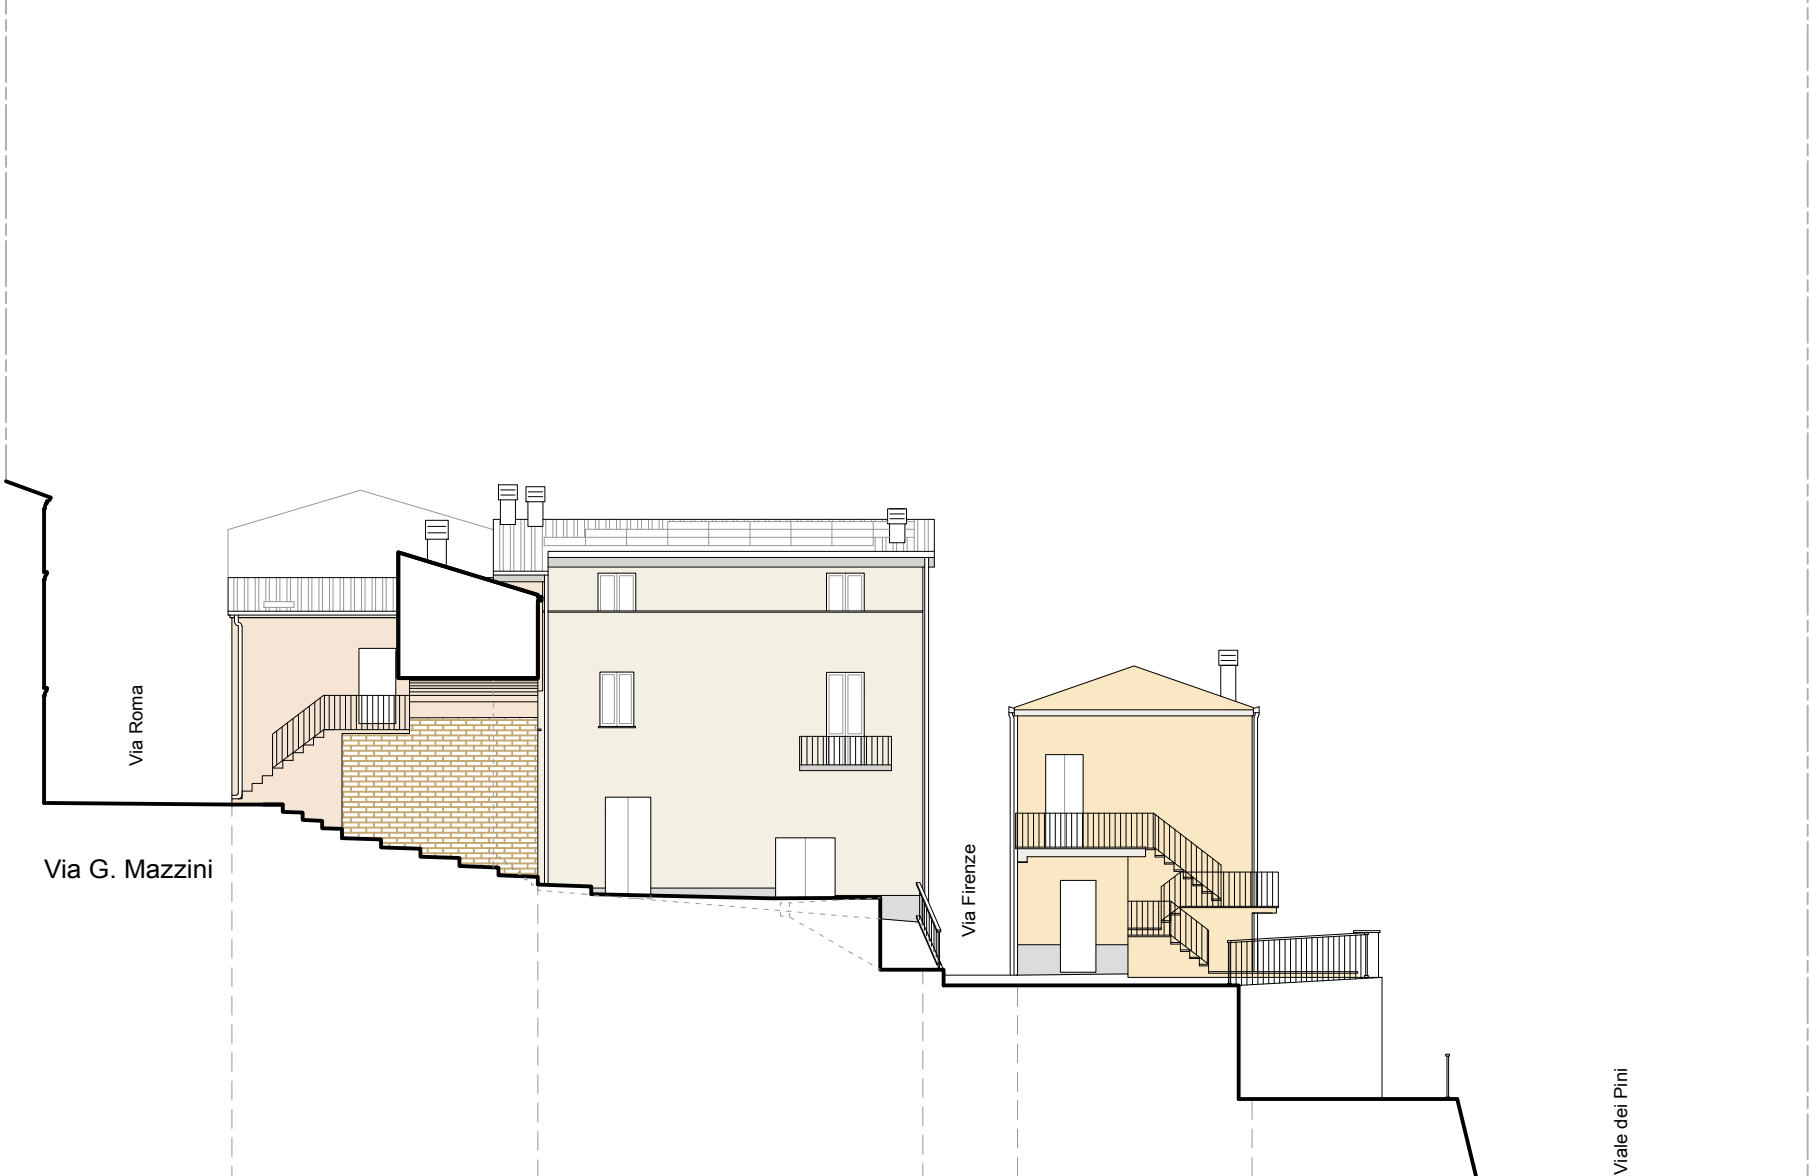

Unità Minima di Intervento	B.e.04	B.e.03	B.d.02
GAMMA COLORI	A	A	A
GAMMA COLORI	B	B	B
GAMMA COLORI	C	C	C
GAMMA COLORI	D	D	D
GAMMA COLORI	E	E	E
GAMMA COLORI	F	F	F

FRONTE 36

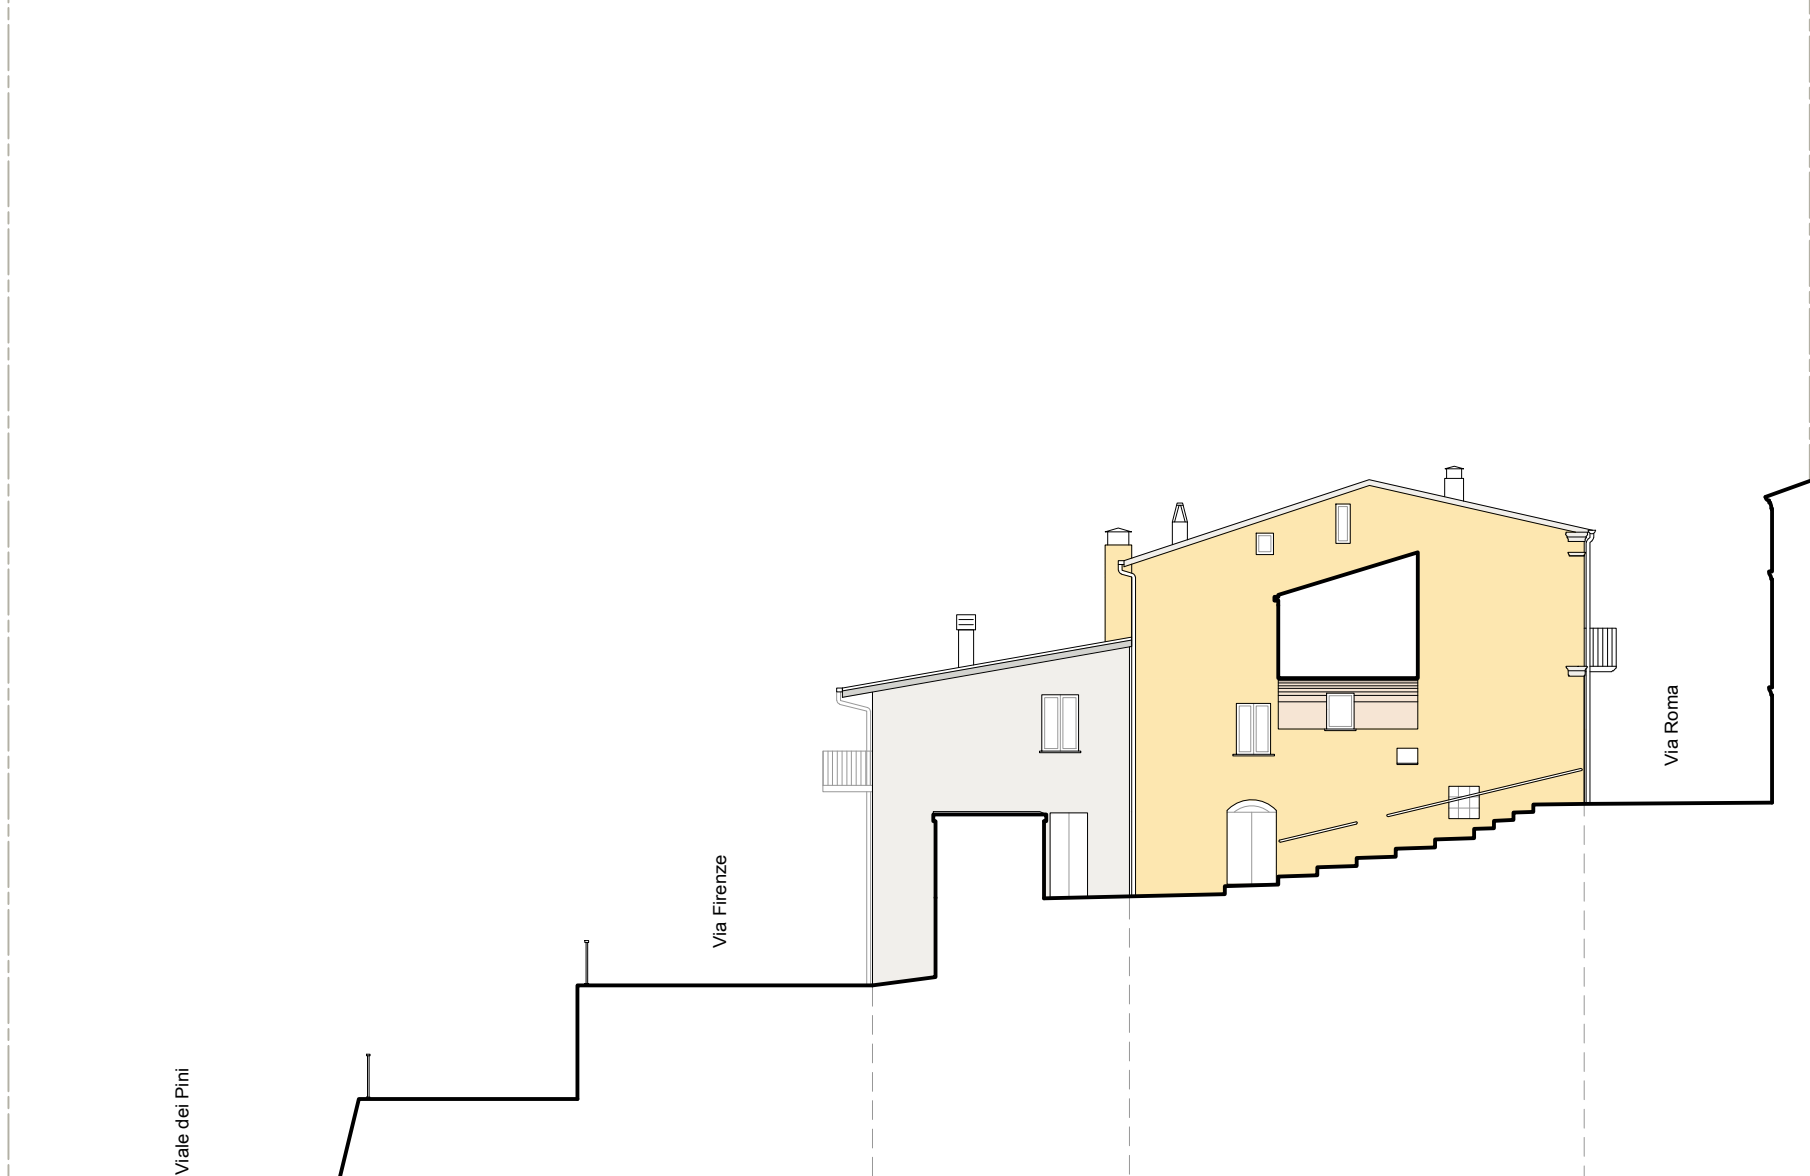


Unità Minima di Intervento	C.a.01	C.a.02
GAMMA COLORI	A	A
GAMMA COLORI	B	B
GAMMA COLORI	C	C
GAMMA COLORI	D	D
GAMMA COLORI	E	E
GAMMA COLORI	F	F

FRONTE 37




Unità Minima di Intervento	C.p.01
GAMMA COLORI	A
GAMMA COLORI	B
GAMMA COLORI	C
GAMMA COLORI	D
GAMMA COLORI	E
GAMMA COLORI	F

FRONTE 38

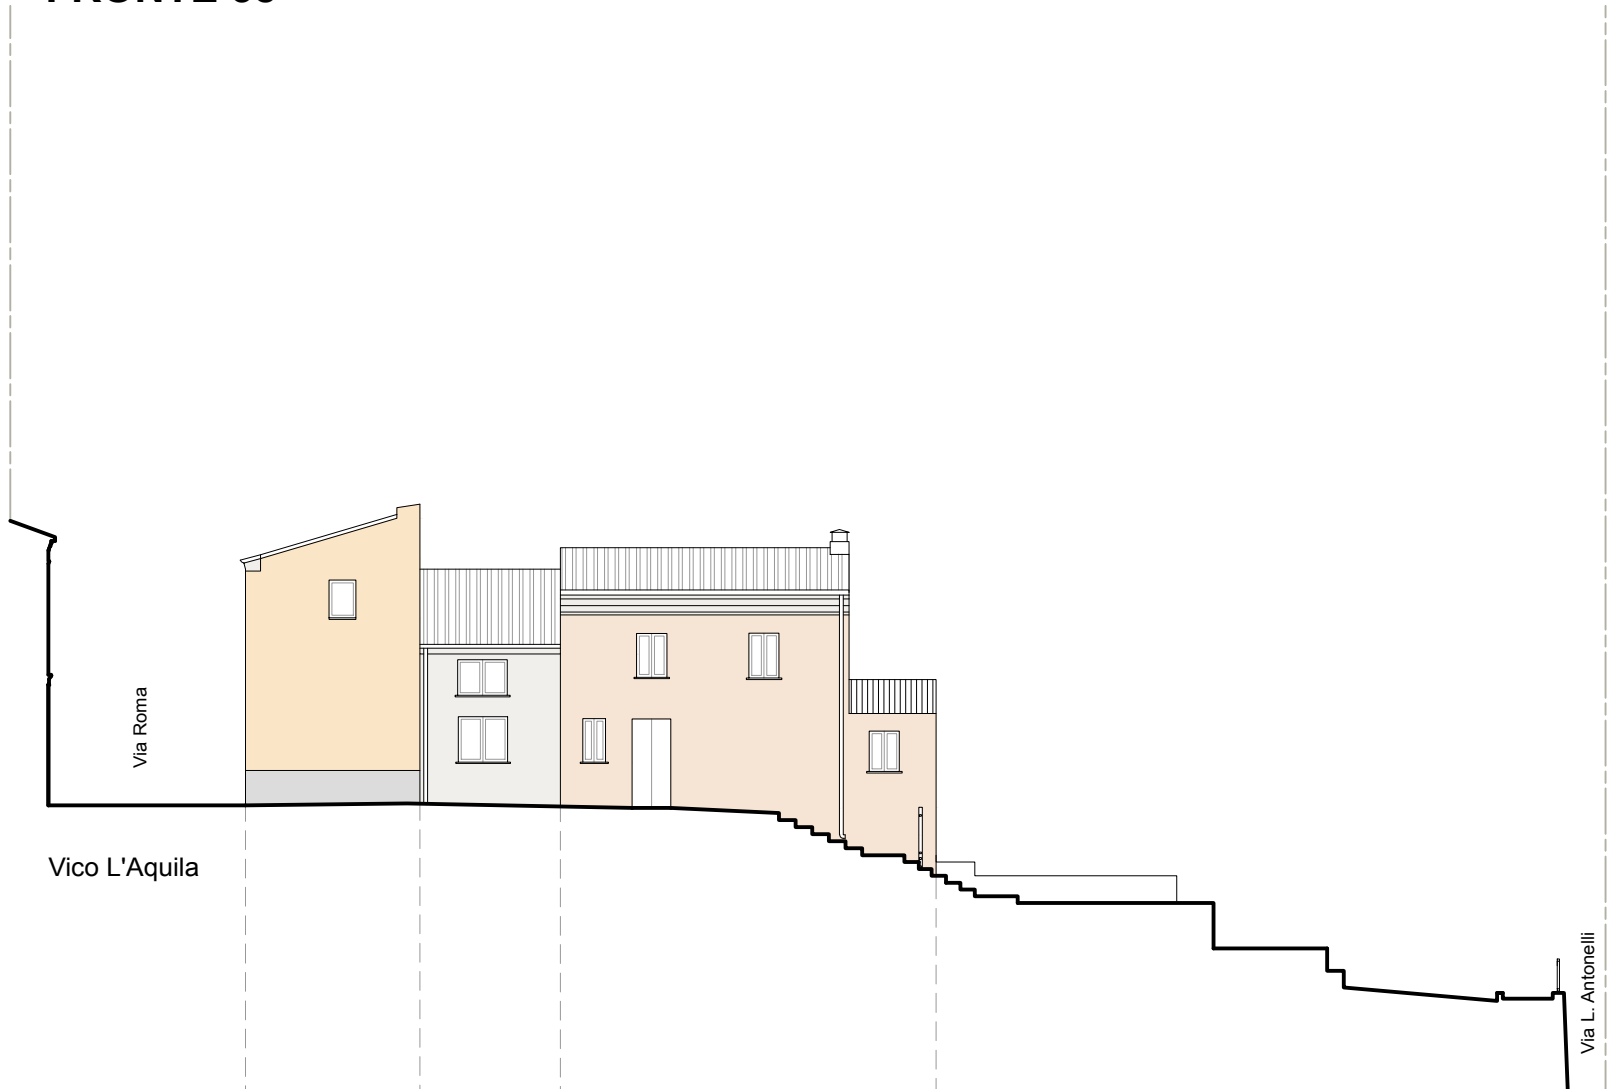


Unità Minima di Intervento	C.o.01	C.o.02	C.o.03
GAMMA COLORI	A	A	A
GAMMA COLORI	B	B	B
GAMMA COLORI	C	C	C
GAMMA COLORI	D	D	D
GAMMA COLORI	E	E	E
GAMMA COLORI	F	F	F

FRONTE 39

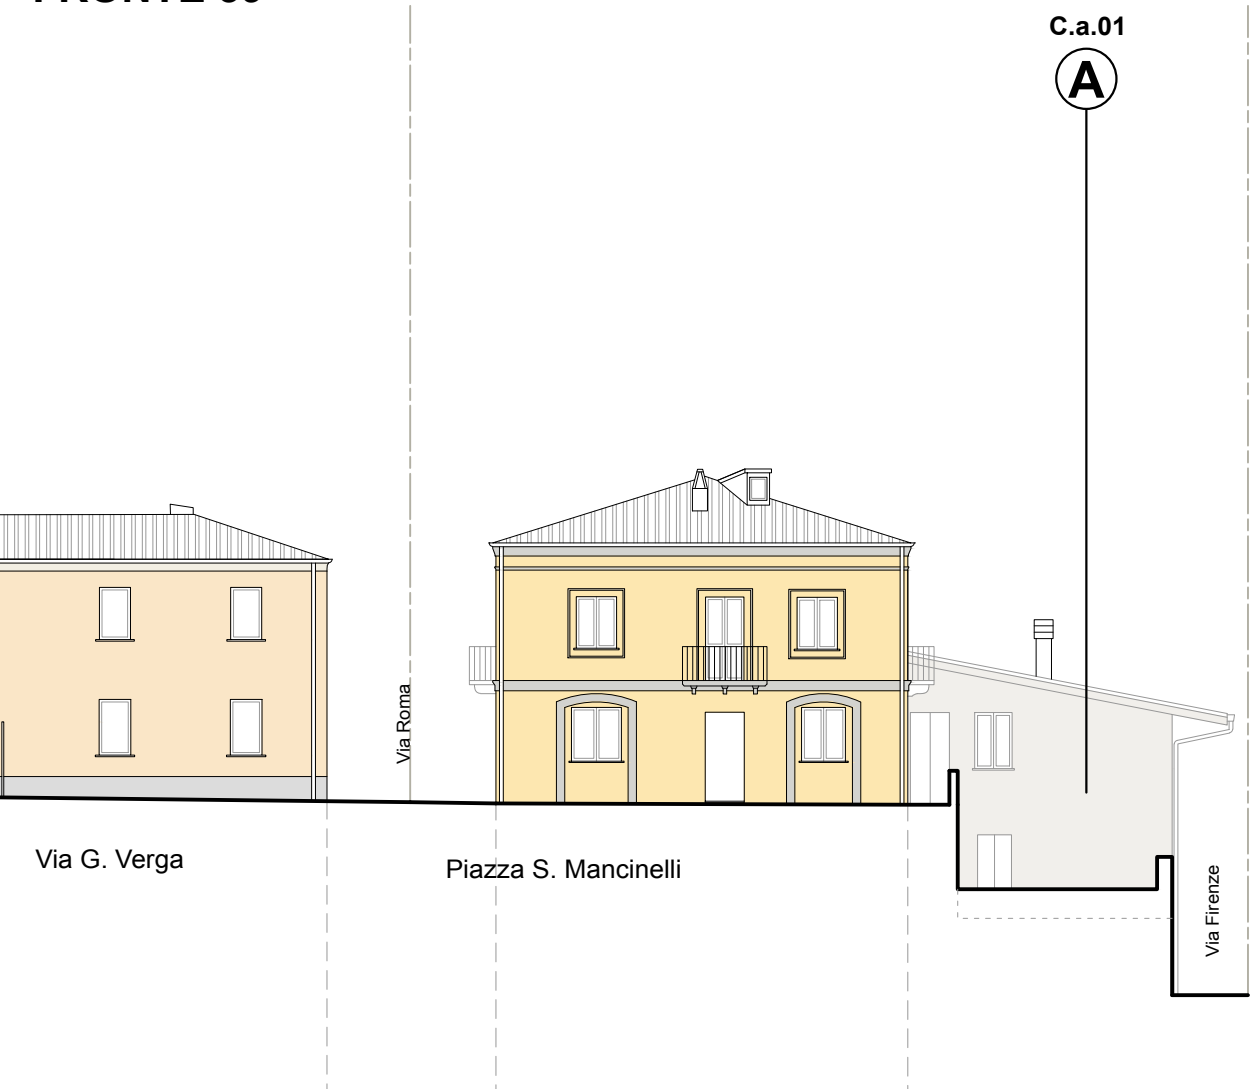


Unità Minima di Intervento	C.o.01	C.a.02
GAMMA COLORI	A	A
GAMMA COLORI	B	B
GAMMA COLORI	C	C
GAMMA COLORI	D	D
GAMMA COLORI	E	E
GAMMA COLORI	F	F

FRONTE 40

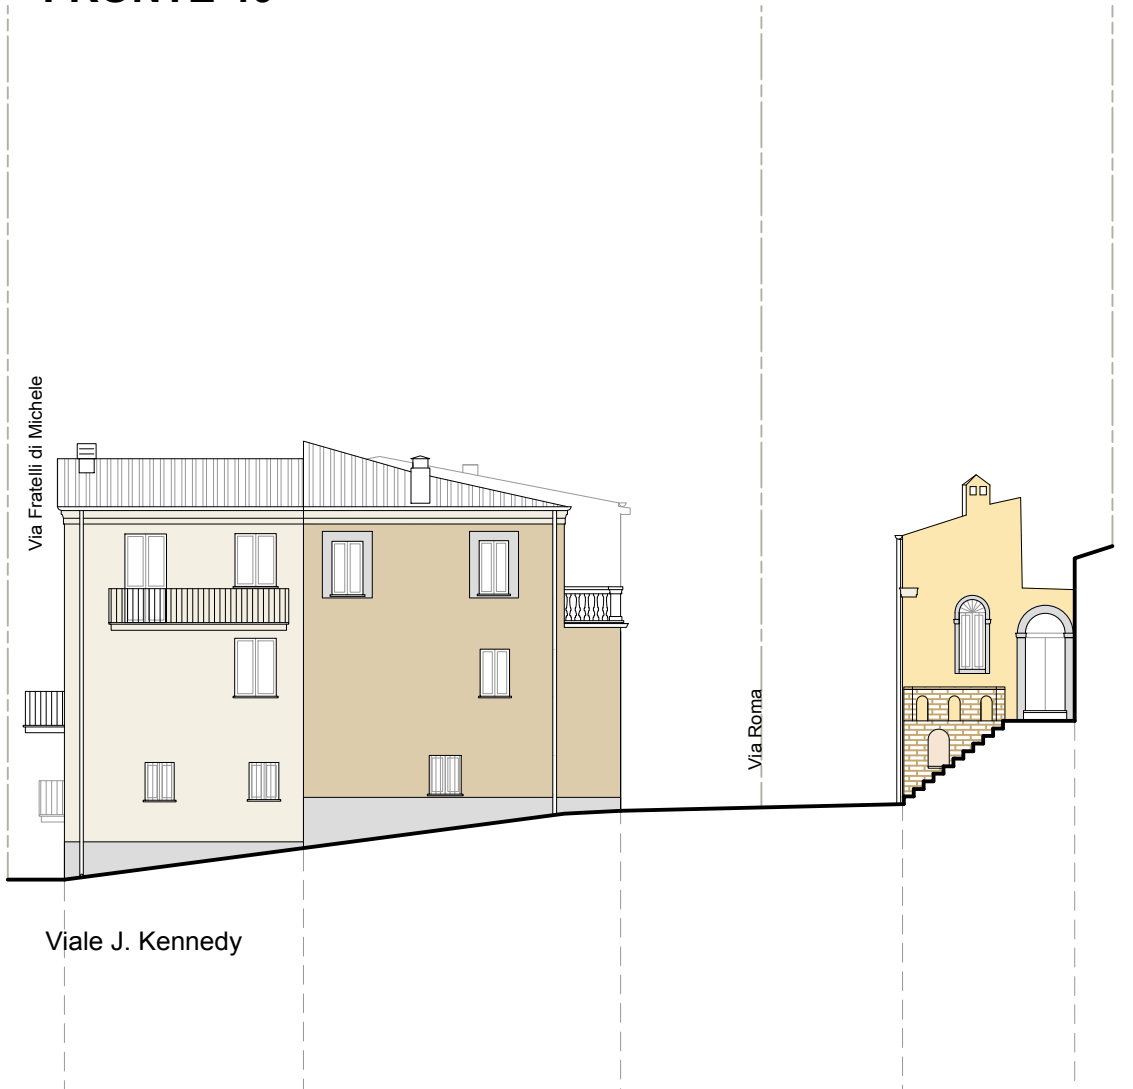


Unità Minima di Intervento	C.b.01	C.b.06	C.n.02
GAMMA COLORI	A	A	A
GAMMA COLORI	B	B	B
GAMMA COLORI	C	C	C
GAMMA COLORI	D	D	D
GAMMA COLORI	E	E	E
GAMMA COLORI	F	F	F

FRONTE 41

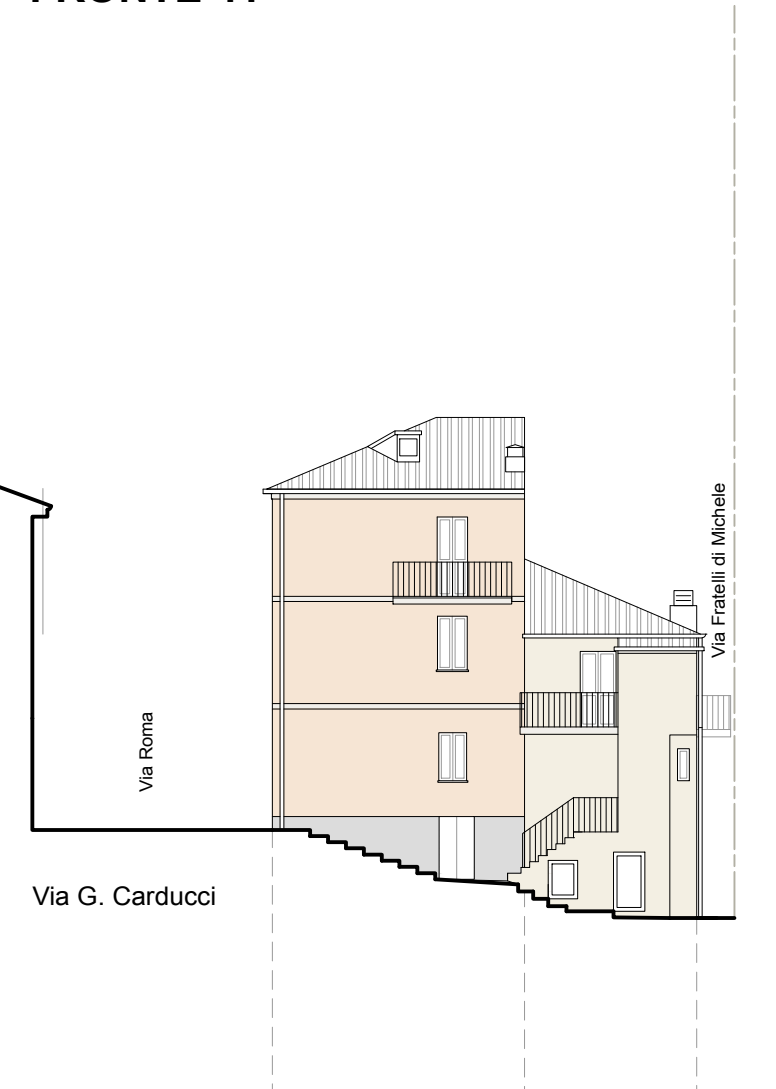


Unità Minima di Intervento	C.b.04	C.b.03
GAMMA COLORI	A	A
GAMMA COLORI	B	B
GAMMA COLORI	C	C
GAMMA COLORI	D	D
GAMMA COLORI	E	E
GAMMA COLORI	F	F

FRONTE 42

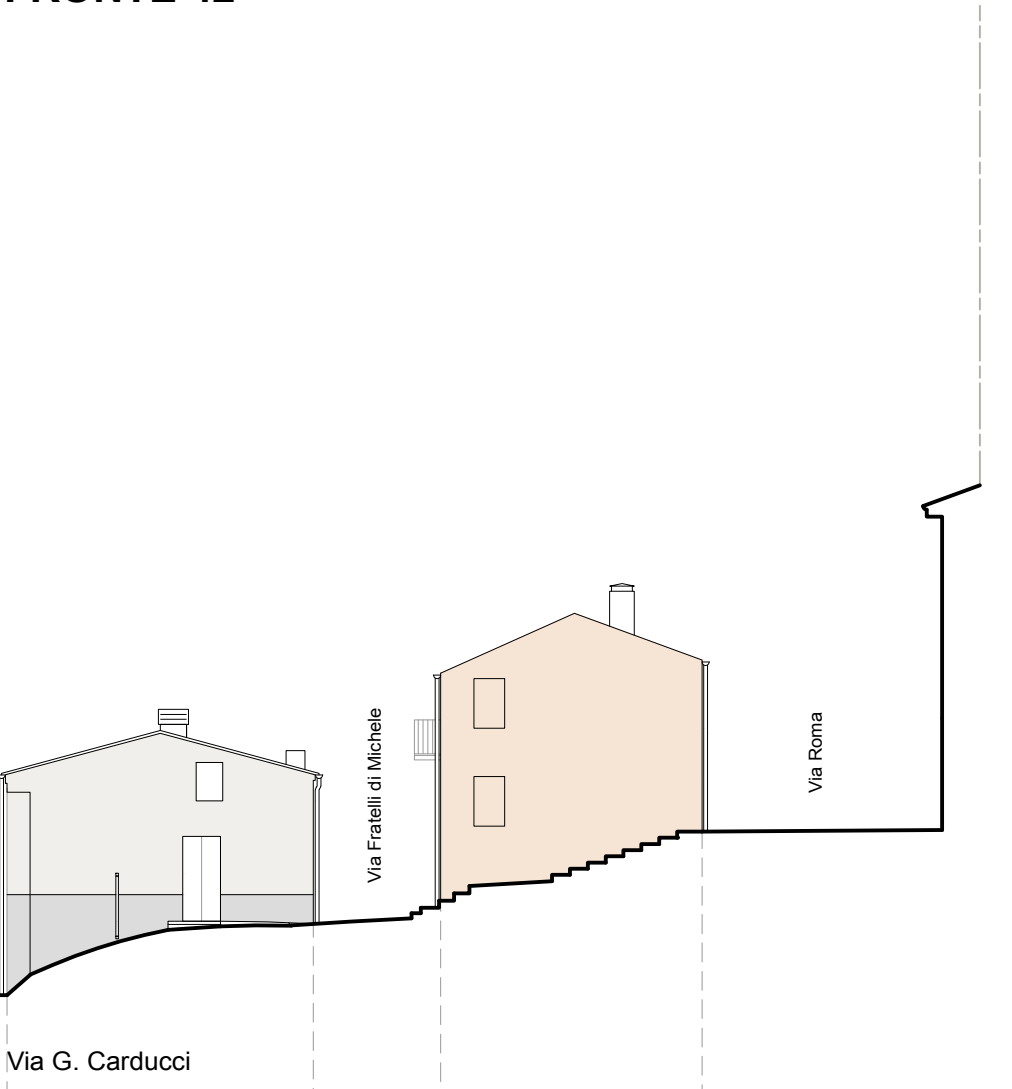


Unità Minima di Intervento	C.c.01
GAMMA COLORI	A
GAMMA COLORI	B
GAMMA COLORI	C
GAMMA COLORI	D
GAMMA COLORI	E
GAMMA COLORI	F

FRONTE 43

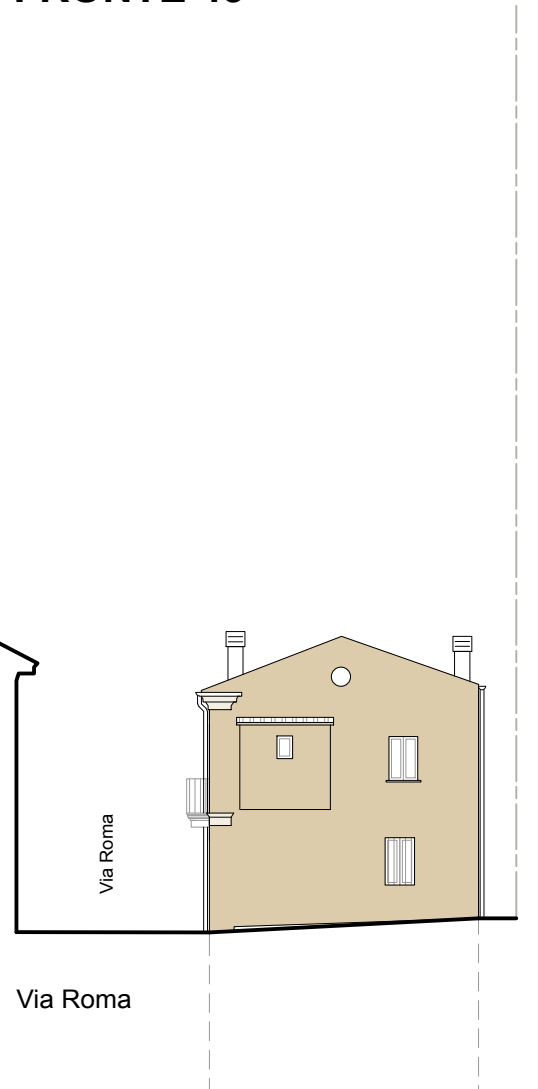

Unità Minima di Intervento	C.h.01
GAMMA COLORI	A
GAMMA COLORI	B
GAMMA COLORI	C
GAMMA COLORI	D
GAMMA COLORI	E
GAMMA COLORI	F

FRONTE 44

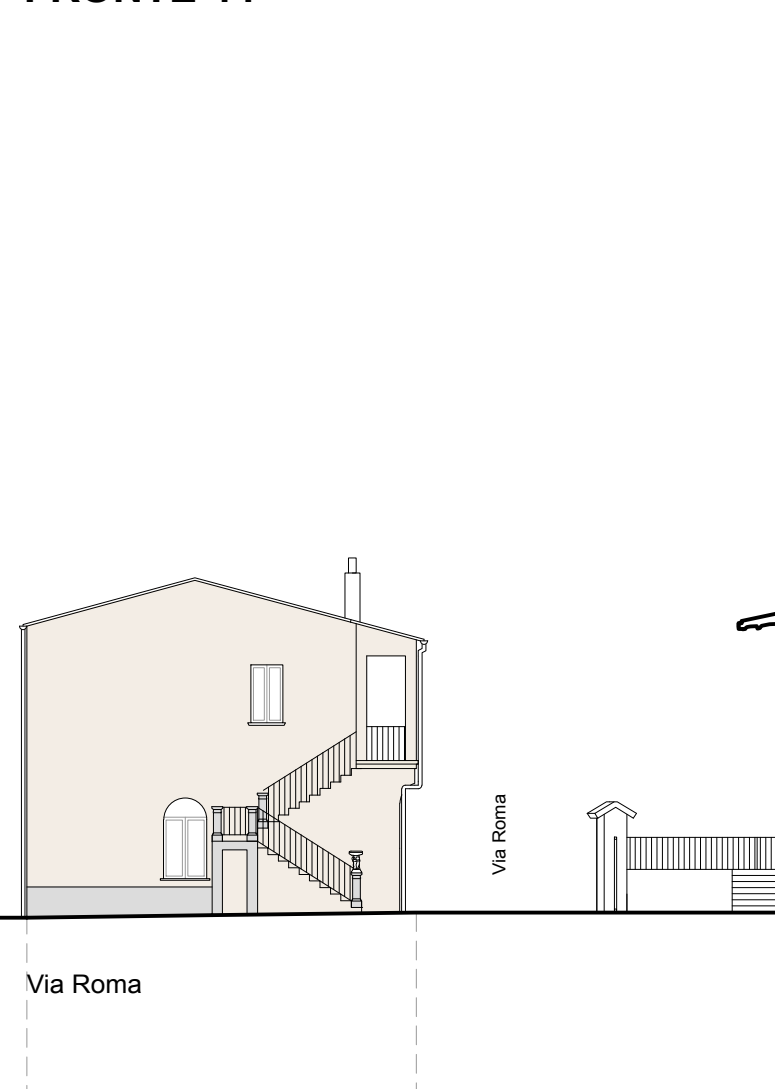

Unità Minima di Intervento	C.i.01
GAMMA COLORI	A
GAMMA COLORI	B
GAMMA COLORI	C
GAMMA COLORI	D
GAMMA COLORI	E
GAMMA COLORI	F